









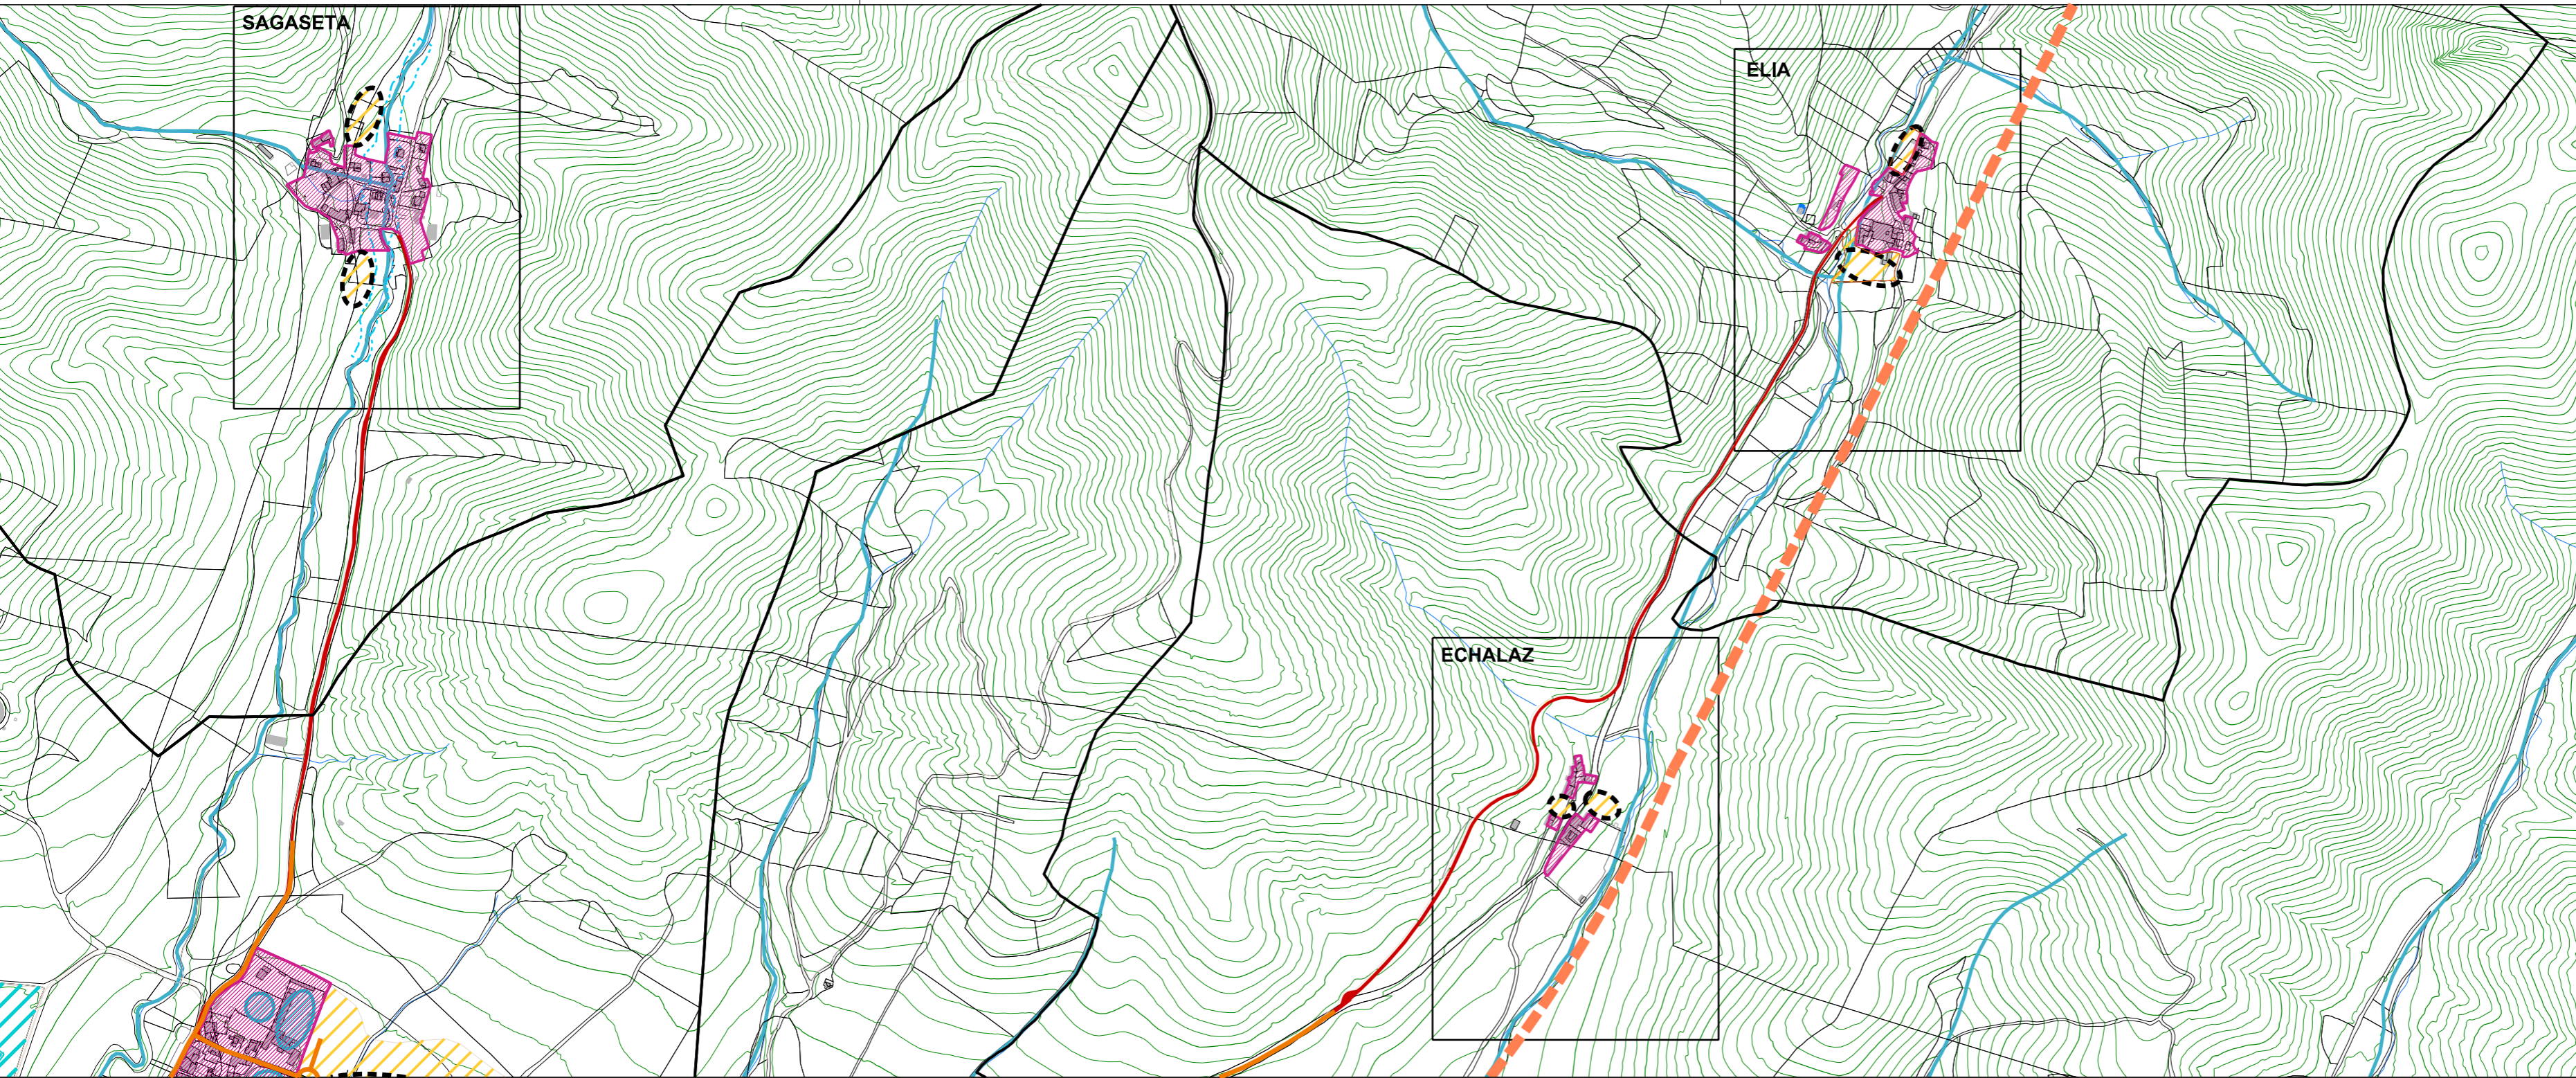



-  Áreas aptas para nuevos desarrollos
-  Áreas aptas para nuevos desarrollos uso principal residencial.
-  Suelo consolidado residencial
-  Áreas dotacionales existentes
-  Nuevas áreas dotacionales propuestas
-  Otras áreas dotacionales propuestas
-  Red de caminos peatonales y ciclables
-  Via Transpirenaica - Trazado
-  Red fluvial de ríos, regatas y balsas
-  Peligrosidad por inundación T 500
Probabilidad de baja o excepcional de inundación



PLAN GENERAL MUNICIPAL DEL VALLE DE EGÚÉS
AYUNTAMIENTO DEL VALLE DE EGÚÉS

documento		fase	
ESTRATEGIA Y MODELO DE OCUPACION DEL TERRITORIO		APROBACION INICIAL	
	MODELO:		EMOT
	CONCEJOS Echalza-Elía-Sagaseta		
francés arquitectos s.l.p.	patxi francés arquitecto	rosa francés arquitecta	
fecha	gabriel ros arquitecto	rosa sola bióloga	maite lainez sociólogo
MAYO 2025			A2: 1/7.500 1/3.000