

PLAN ESPECIAL DE ACTUACIÓN MUNICIPAL ANTE EMERGENCIAS POR INCENDIO FORESTAL DE VALLE DE EGÜES/EGUESIBAR



SITUACIÓN SARRIGUREN

Mapa: Nº 1.1 Escala: 1:6.000
 Proyección: UTM 30 N//Sist. Referencia: ETRS89



Leyenda

- | | | |
|---|--|--|
| <ul style="list-style-type: none"> Límite municipal Edificación | <ul style="list-style-type: none"> Parcela Mixta Parcela Rústica | <ul style="list-style-type: none"> Parcela Urbana Parcela Viaria |
|---|--|--|

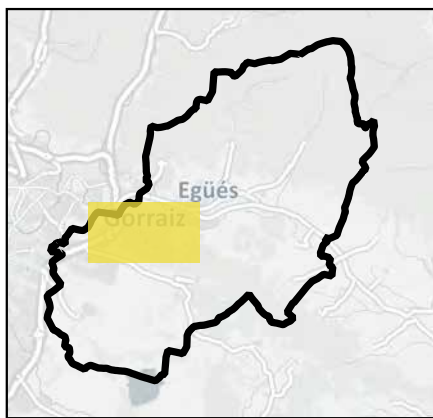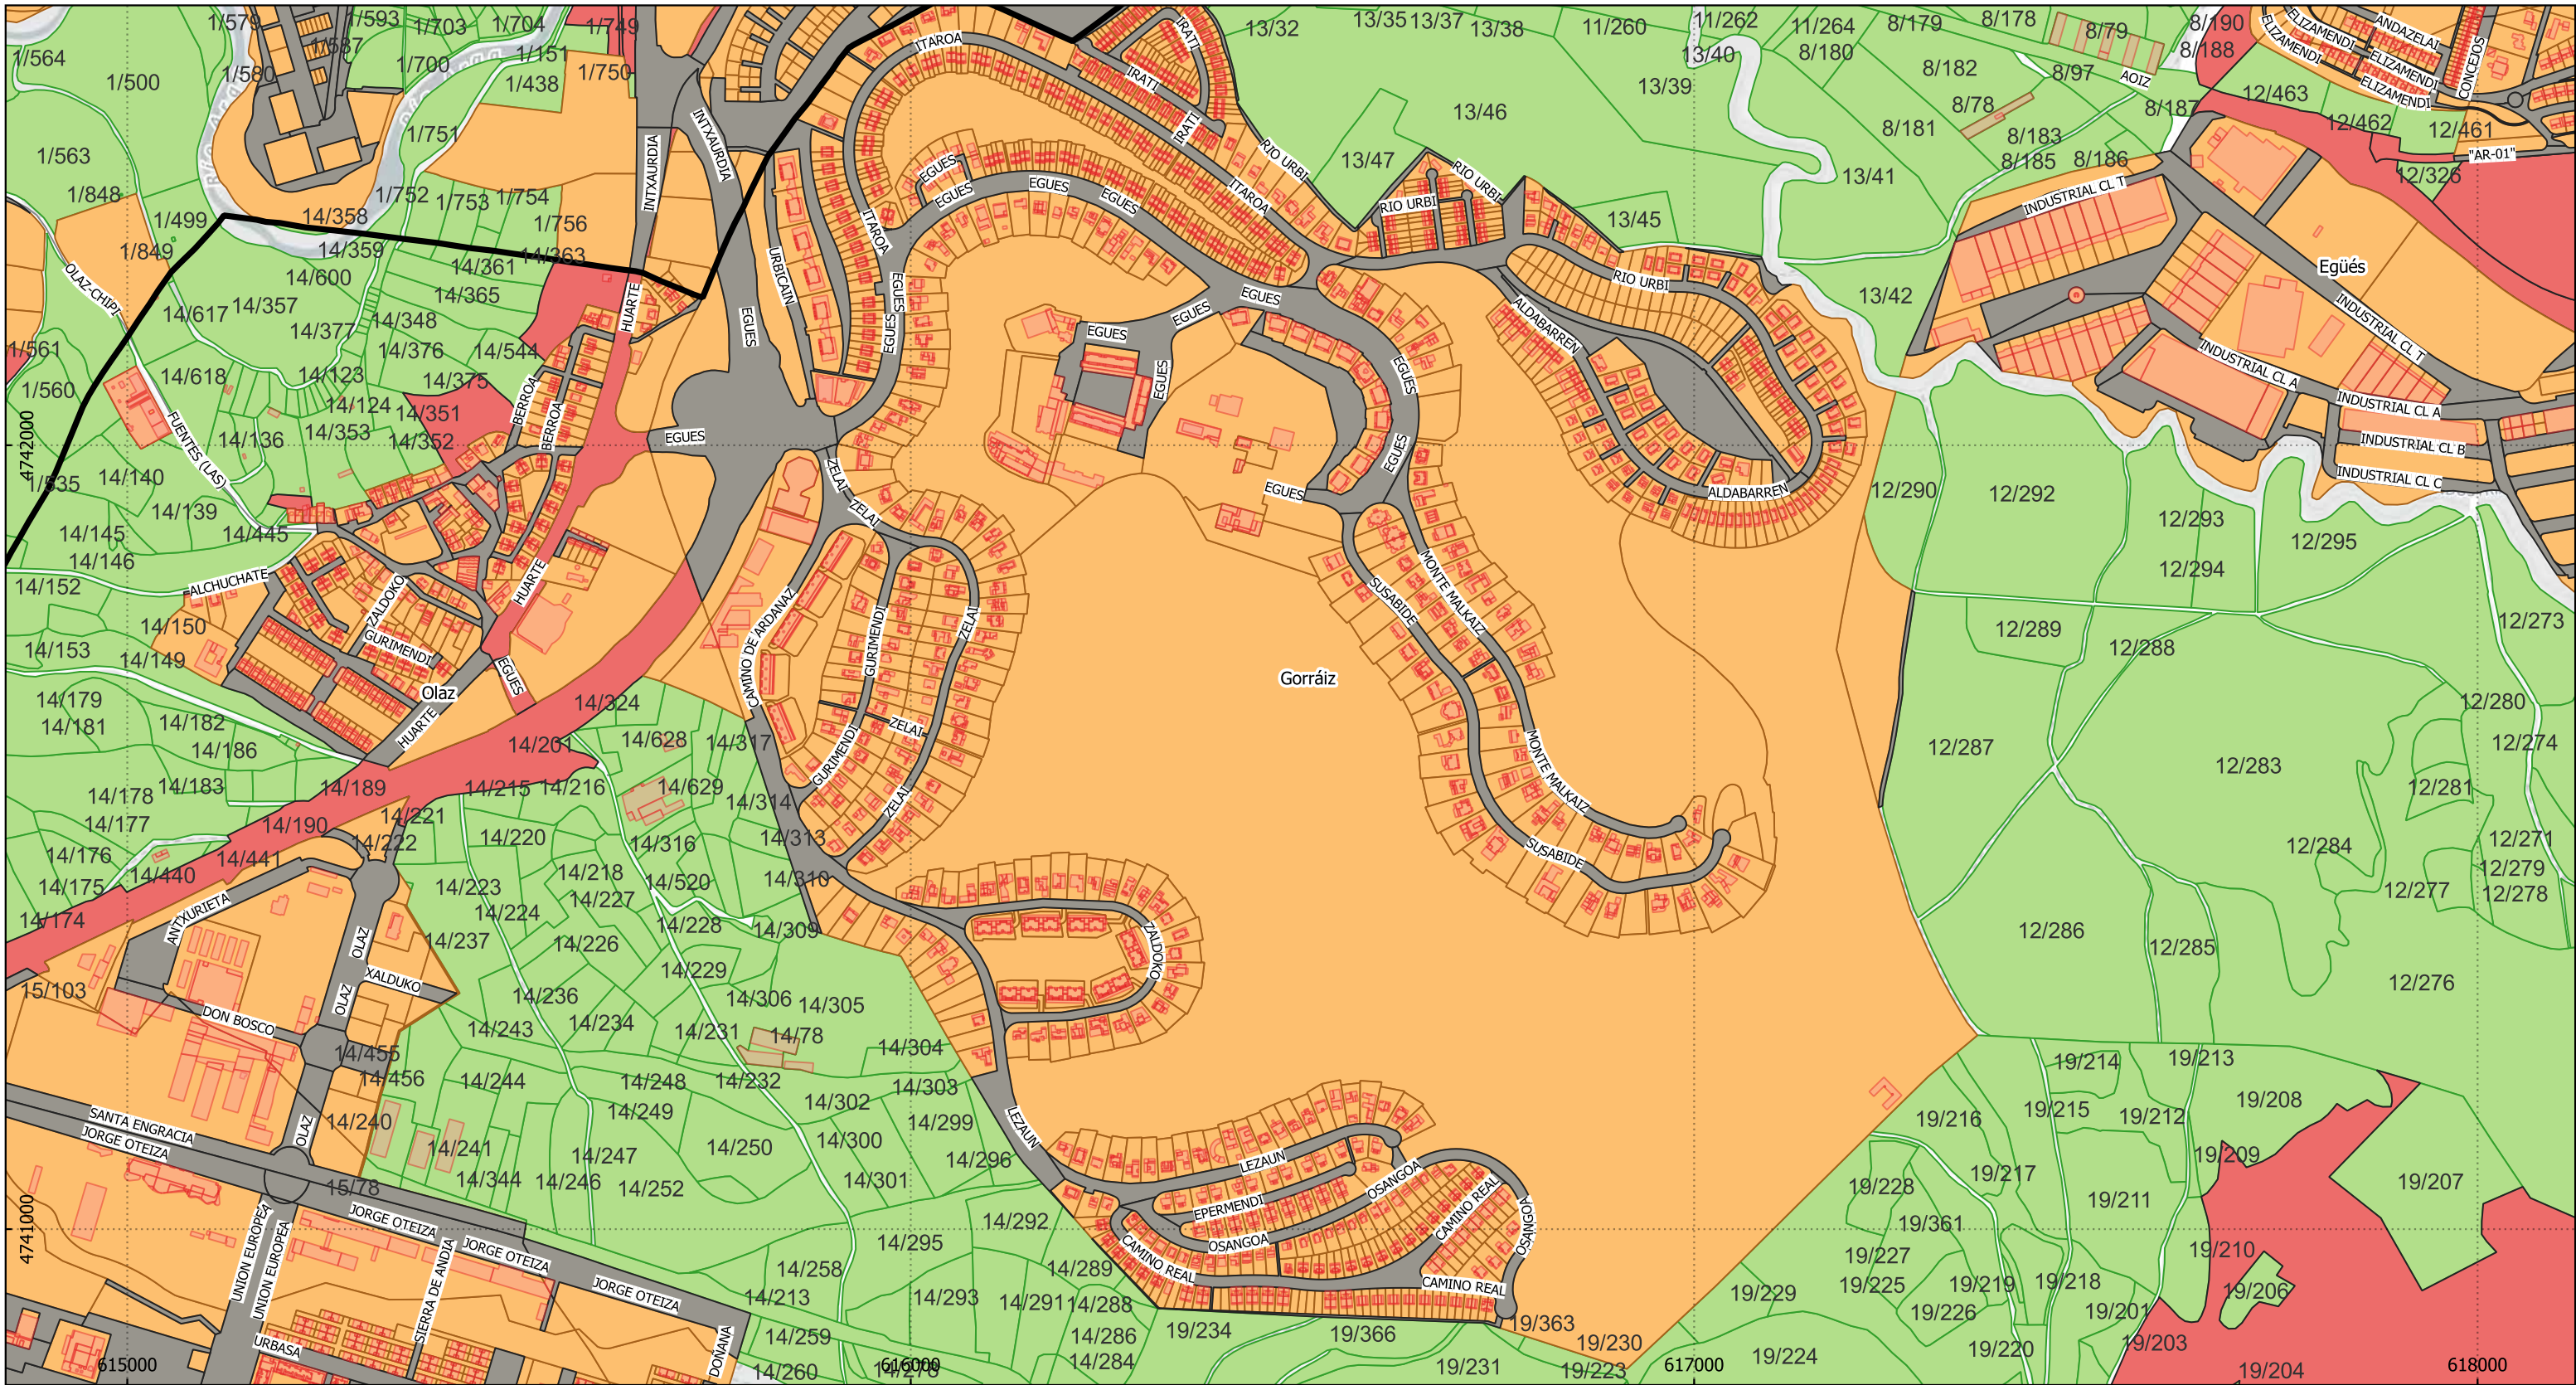

PLAN ESPECIAL DE ACTUACIÓN MUNICIPAL ANTE EMERGENCIAS POR INCENDIO FORESTAL DE VALLE DE EGÜES/EGUESIBAR



SITUACIÓN GORRÁIZ

Mapa: Nº 1.3 Escala: 1:8.000
 Proyección: UTM 30 N//Sist. Referencia: ETRS89



Leyenda

- Límite municipal
- Edificación
- Parcela Mixta
- Parcela Rústica
- Parcela Urbana
- Parcela Viaria

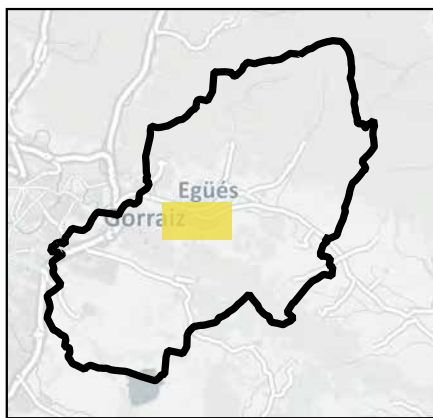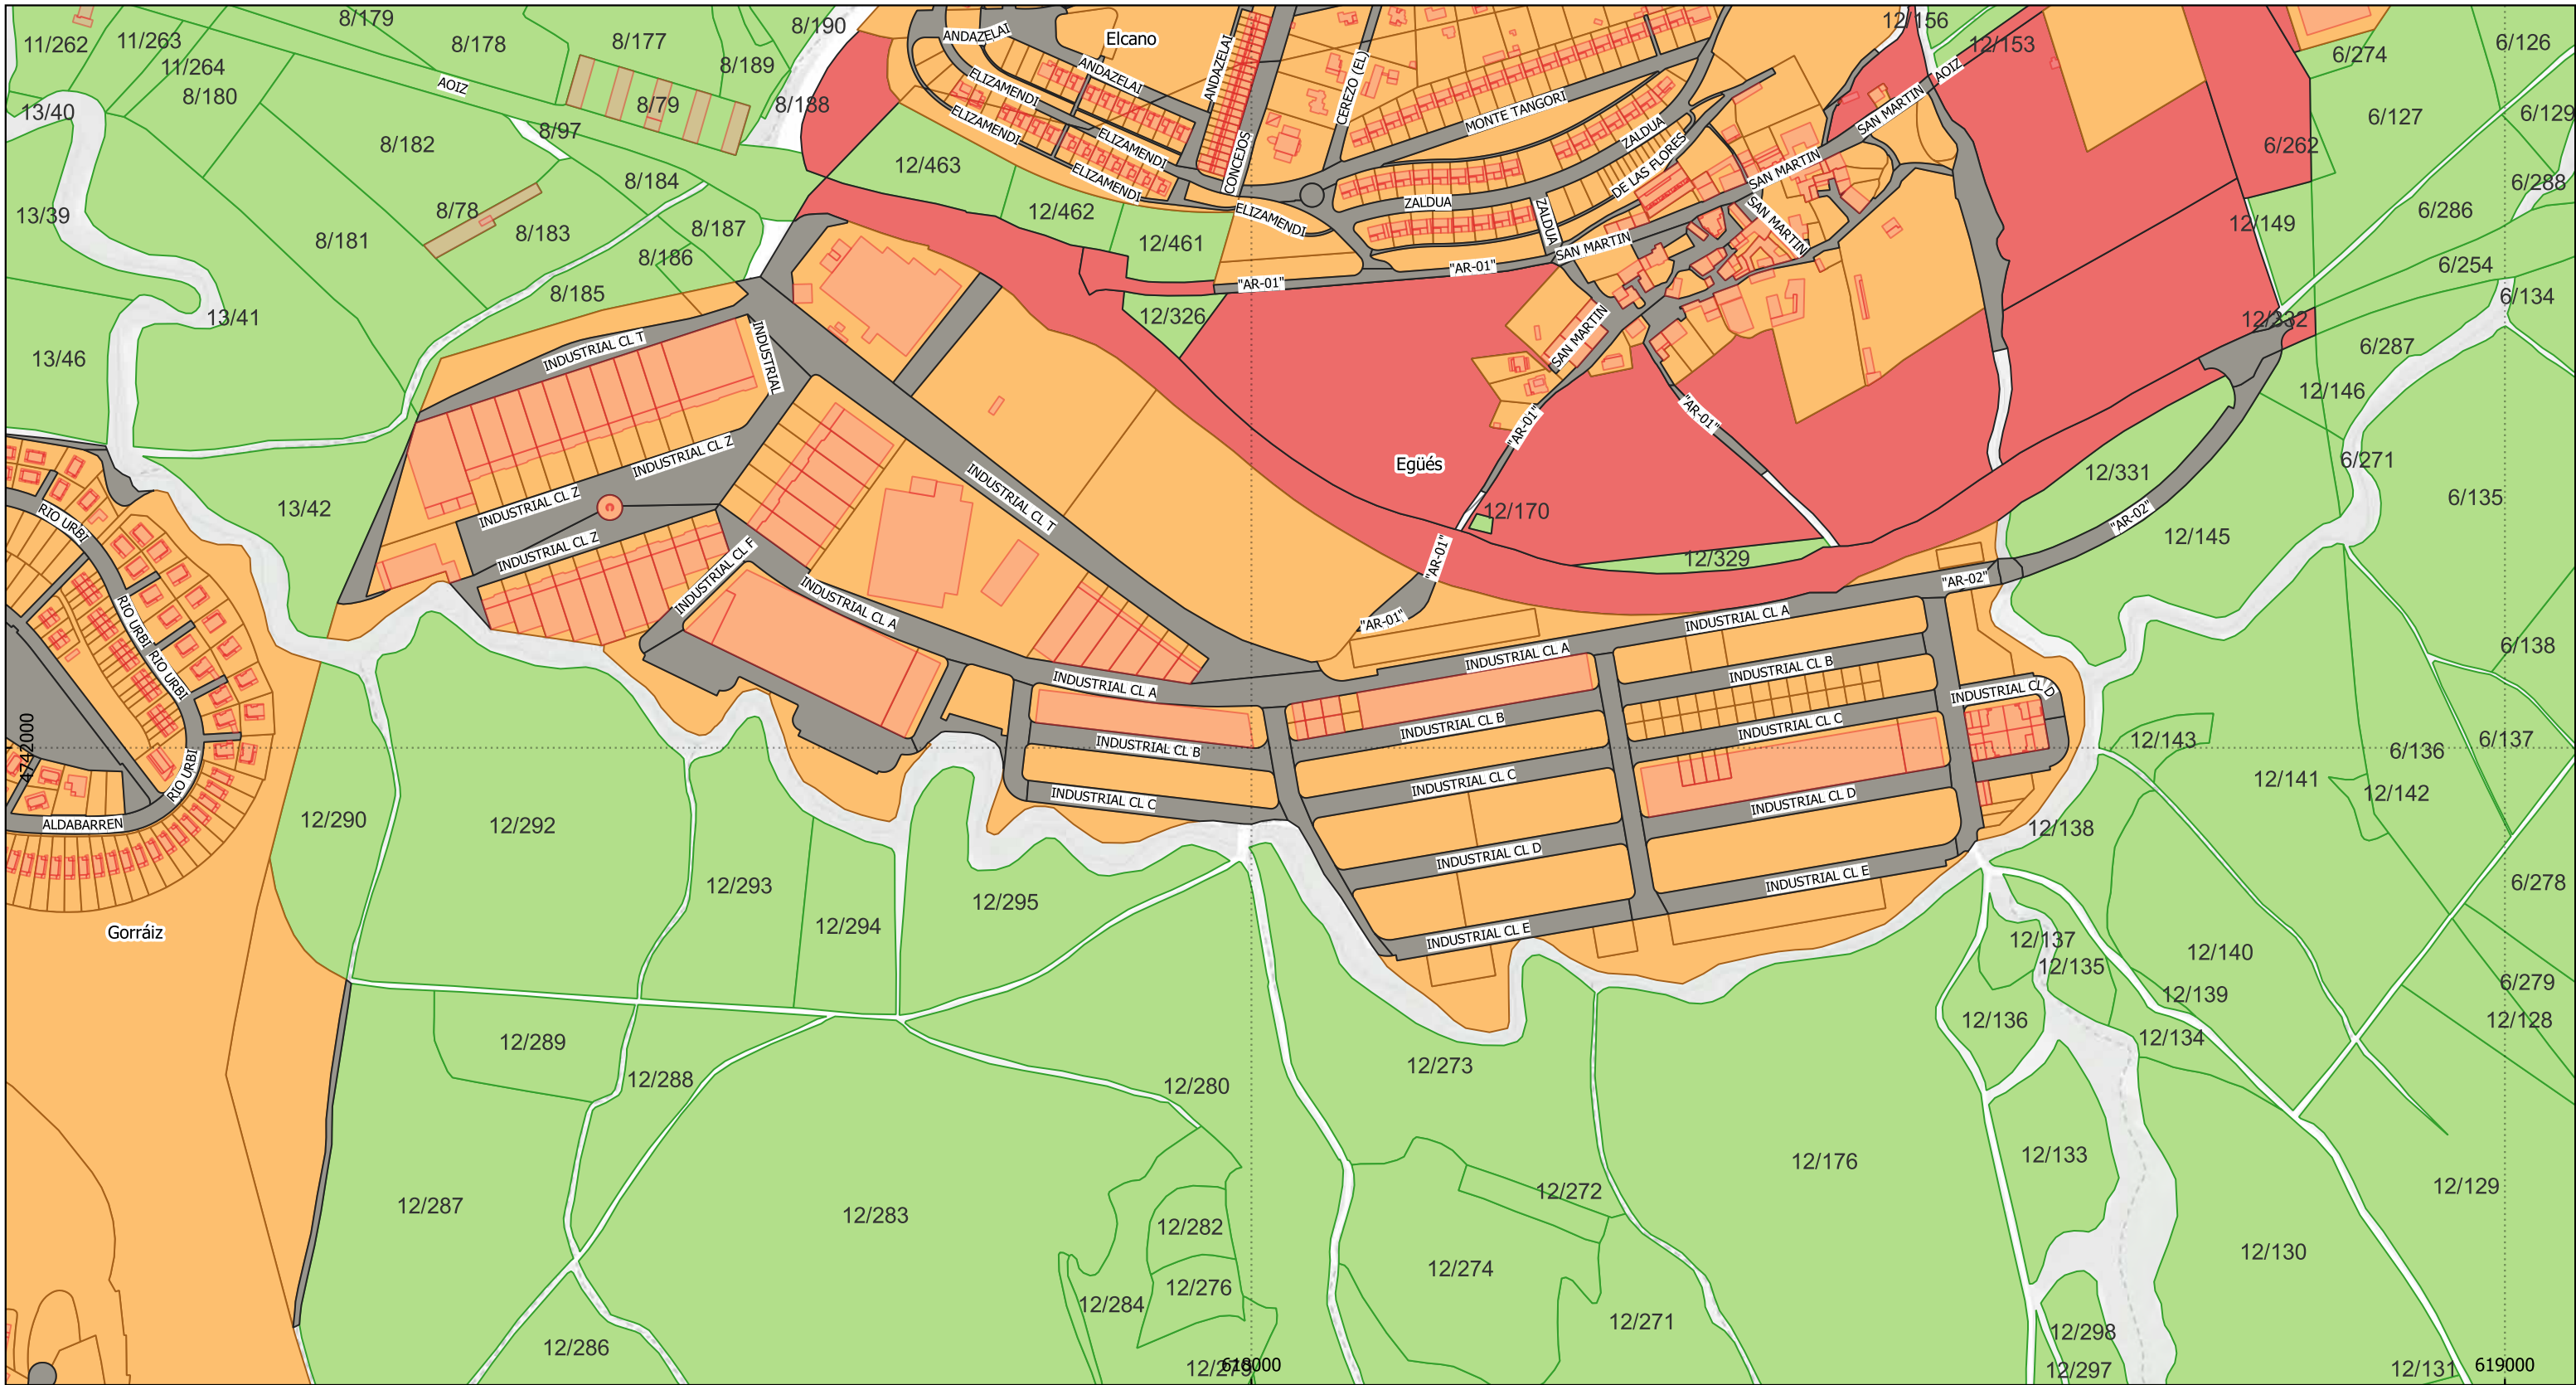

PLAN ESPECIAL DE ACTUACIÓN MUNICIPAL ANTE EMERGENCIAS POR INCENDIO FORESTAL DE VALLE DE EGÜES/EGUESIBAR



SITUACIÓN EGÜES

Mapa: Nº 1.4 Escala: 1:5.000
 Proyección: UTM 30 N//Sist. Referencia: ETRS89



Leyenda

- Límite municipal
- Parcela Mixta
- Parcela Urbana
- Edificación
- Parcela Rústica
- Parcela Viaria

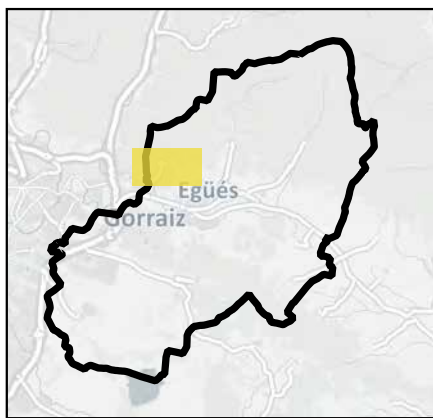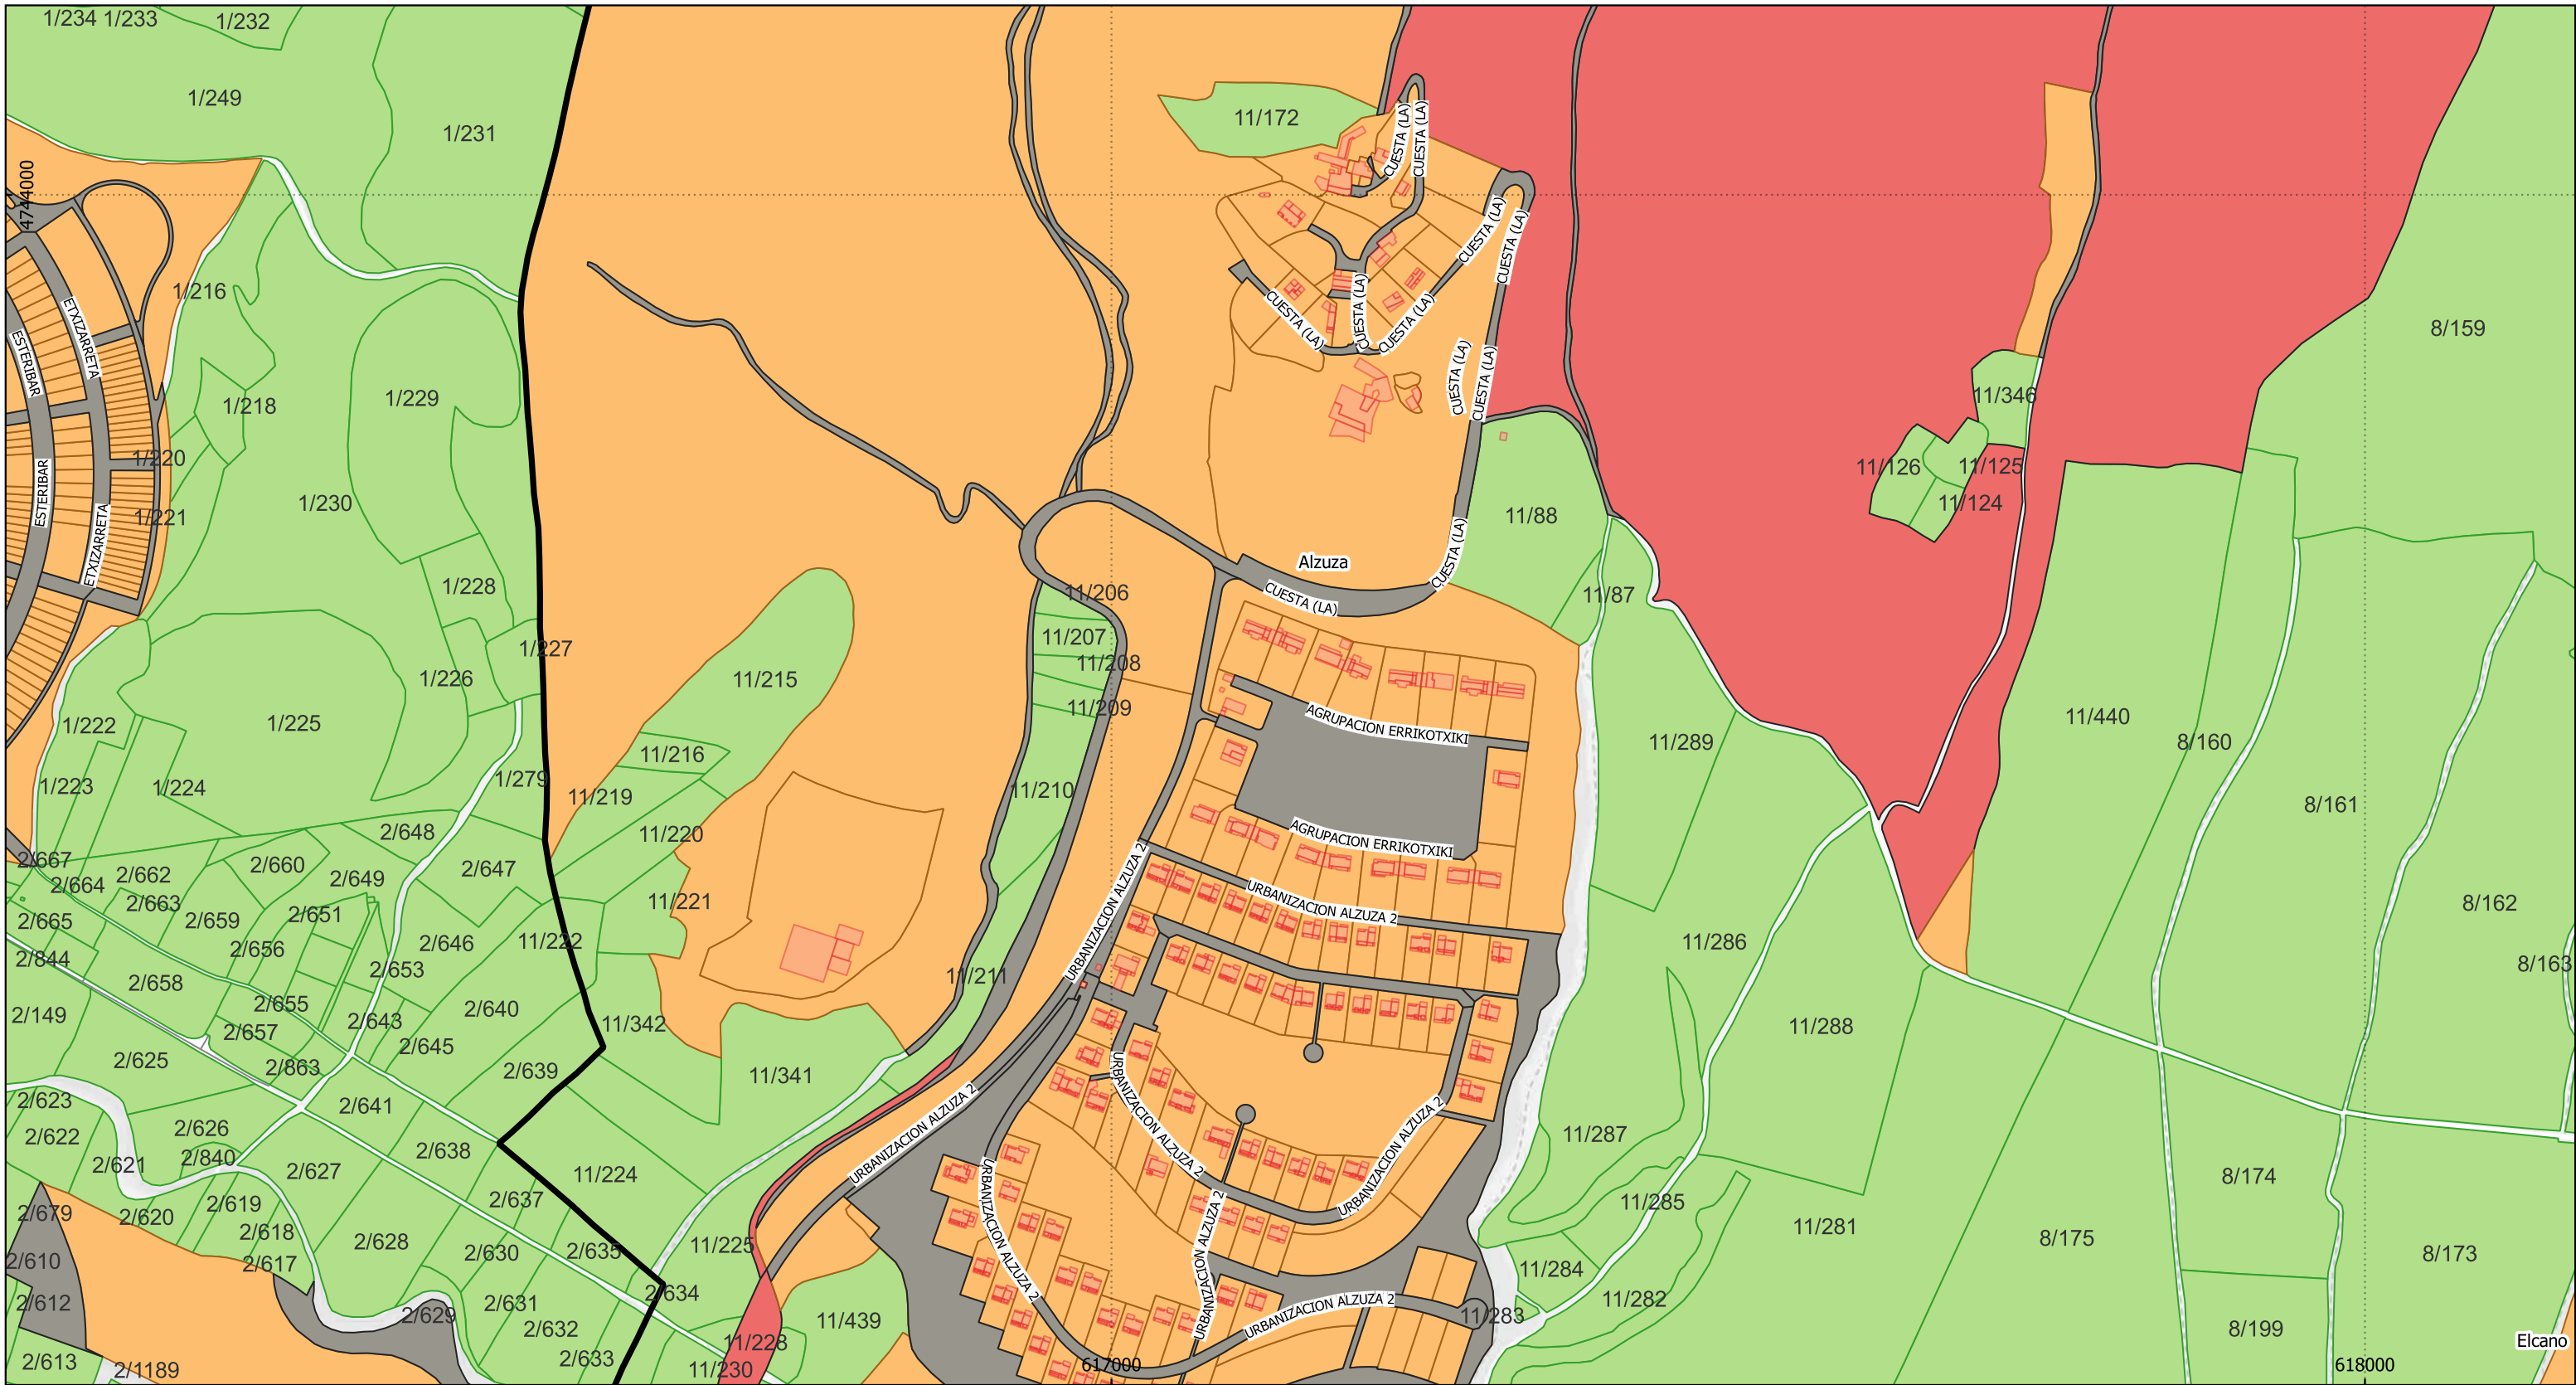



PLAN ESPECIAL DE ACTUACIÓN MUNICIPAL ANTE EMERGENCIAS POR INCENDIO FORESTAL DE VALLE DE EGÜES/EGUESIBAR


SITUACIÓN ALZUZA

Mapa: Nº 1.7 Escala: 1:5.000
 Proyección: UTM 30 N//Sist. Referencia: ETRS89



Leyenda

	Límite municipal		Parcela Mixta		Parcela Urbana
	Edificación		Parcela Rústica		Parcela Viaria

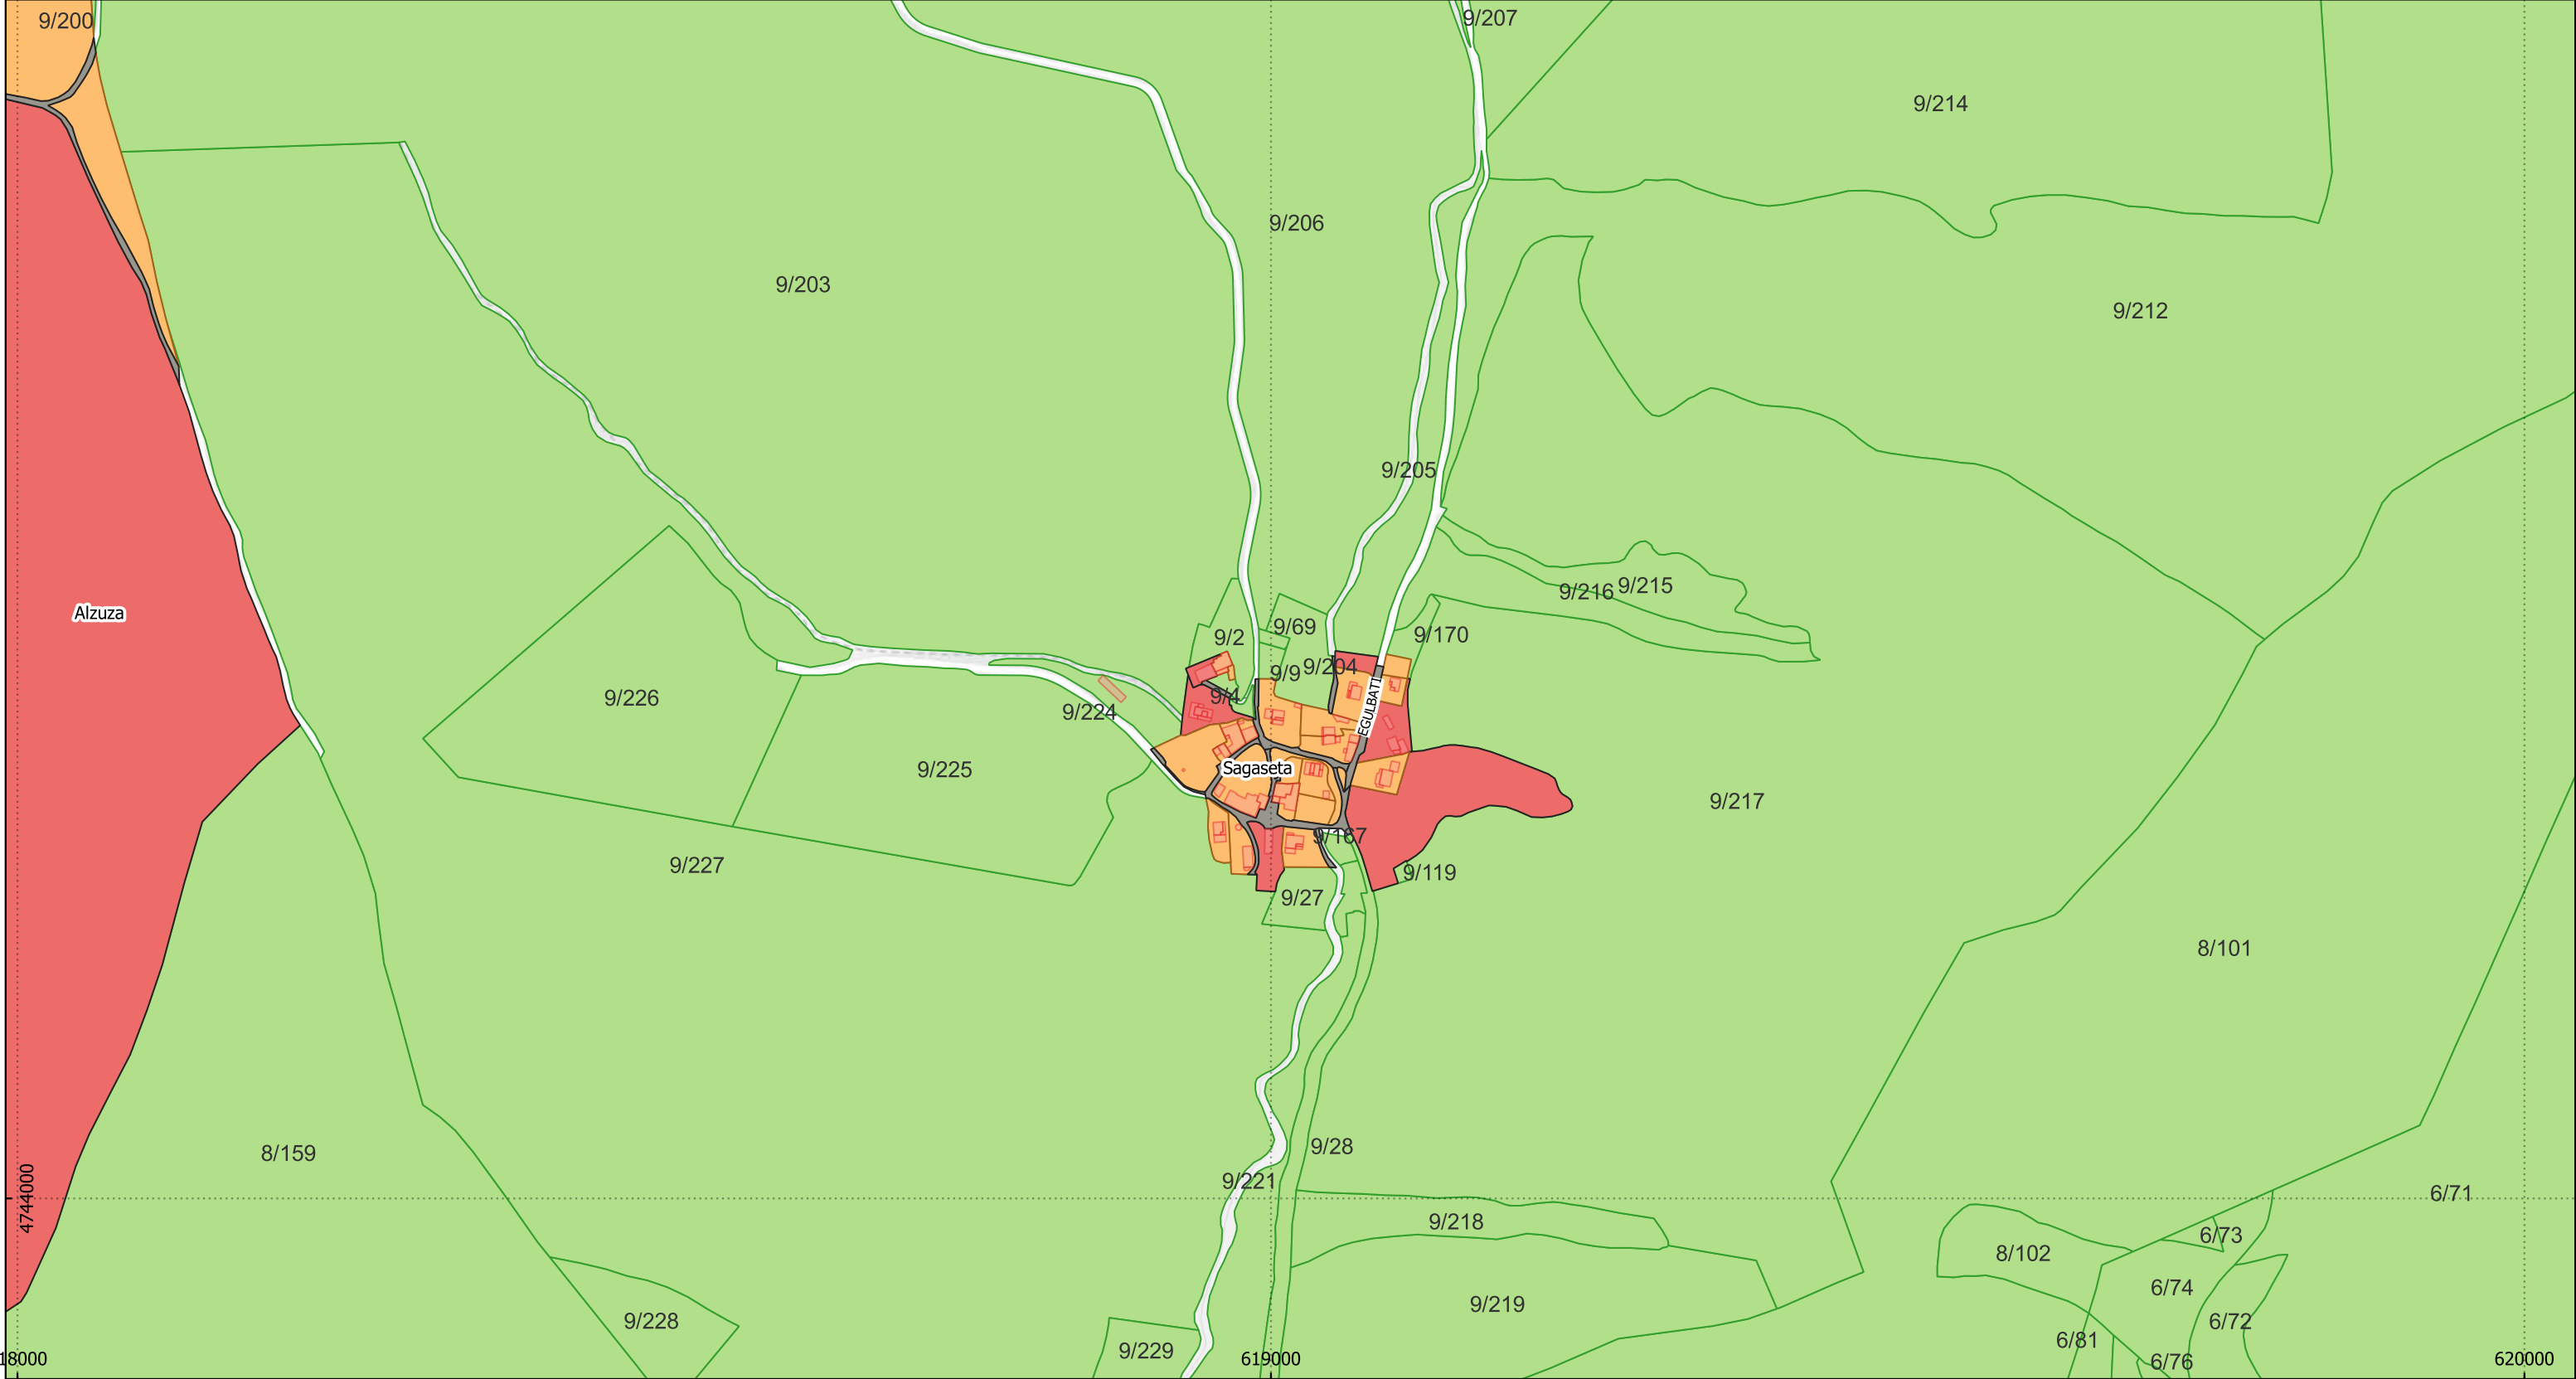

PLAN ESPECIAL DE ACTUACIÓN MUNICIPAL ANTE EMERGENCIAS POR INCENDIO FORESTAL DE VALLE DE EGÜES/EGUESIBAR


SITUACIÓN SAGASETA


Mapa: Nº 1.8 Escala: 1:5.000
 Proyección: UTM 30 N//Sist. Referencia: ETRS89



Leyenda

- | | | |
|------------------|-----------------|----------------|
| Límite municipal | Parcela Mixta | Parcela Urbana |
| Edificación | Parcela Rústica | Parcela Viaria |

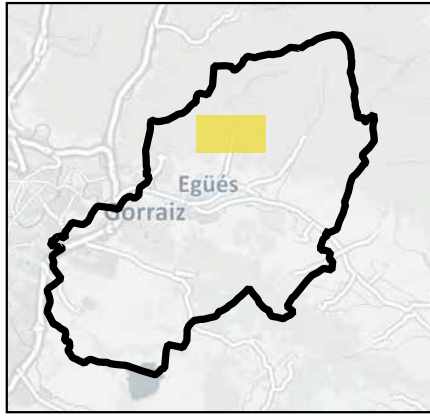

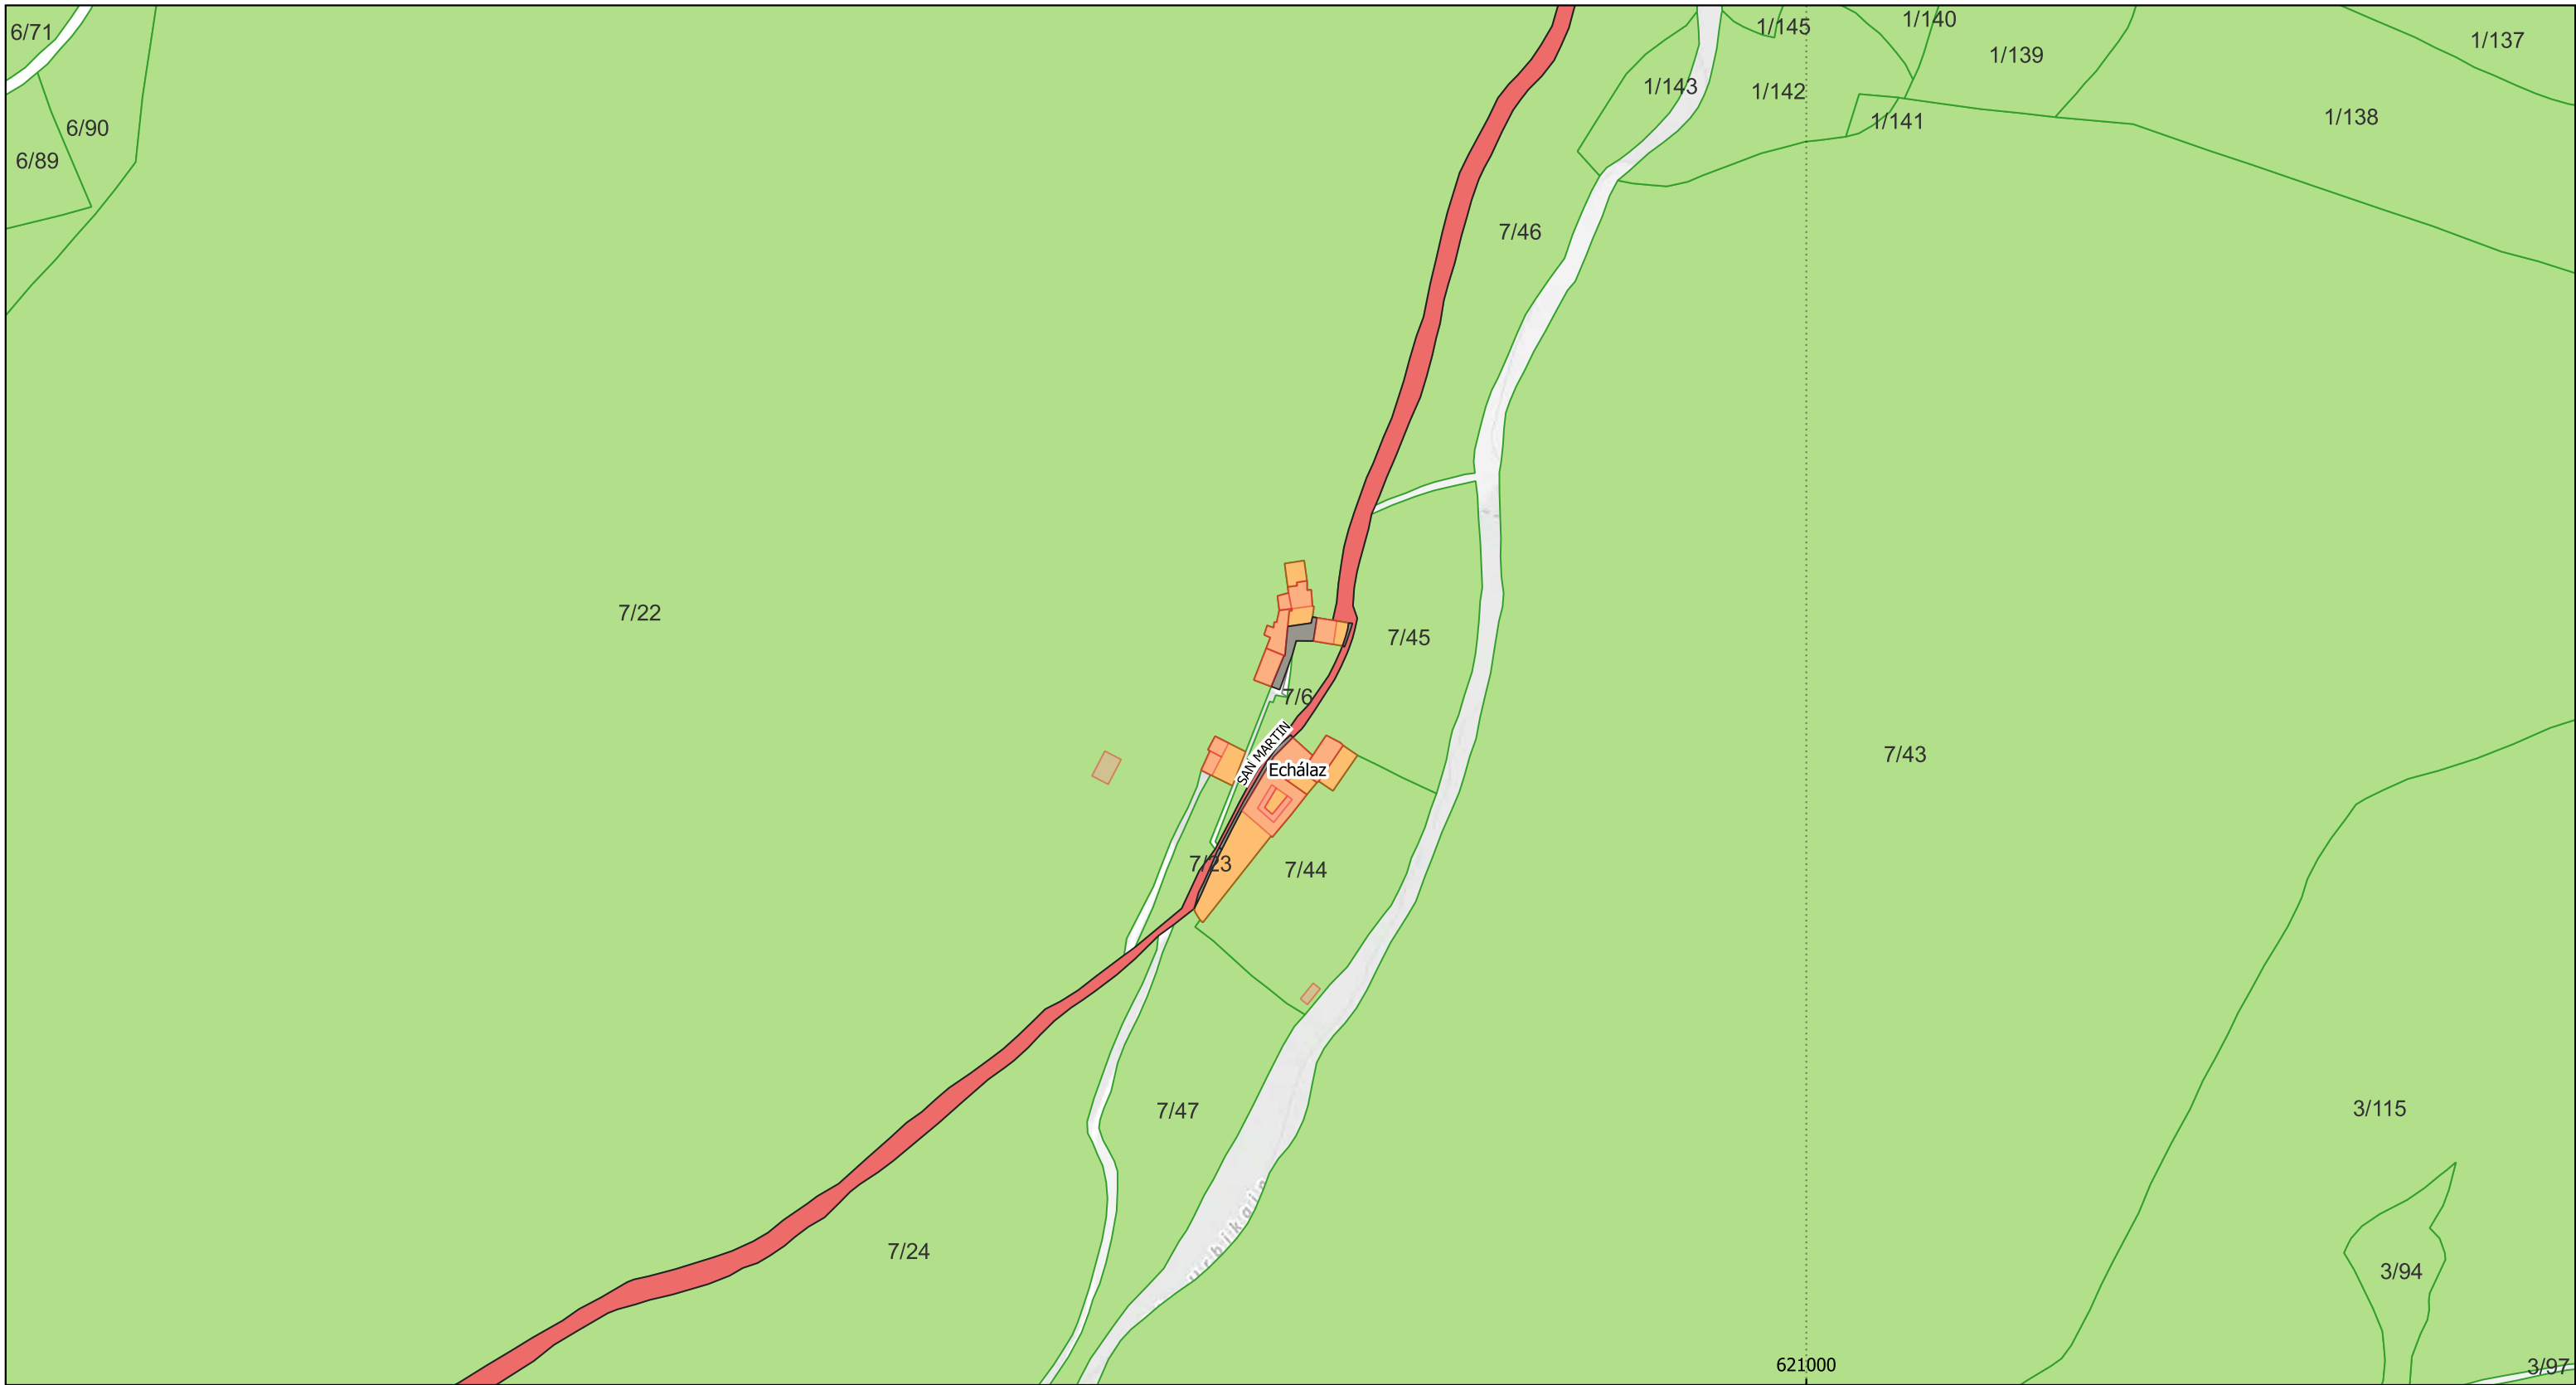

PLAN ESPECIAL DE ACTUACIÓN MUNICIPAL ANTE EMERGENCIAS POR INCENDIO FORESTAL DE VALLE DE EGÜES/EGUESIBAR


SITUACIÓN EGULBATI


Mapa: Nº 1.10 Escala: 1:3.000
 Proyección: UTM 30 N//Sist. Referencia: ETRS89



Leyenda

- | | | |
|------------------|-----------------|----------------|
| Límite municipal | Parcela Mixta | Parcela Urbana |
| Edificación | Parcela Rústica | Parcela Viaria |

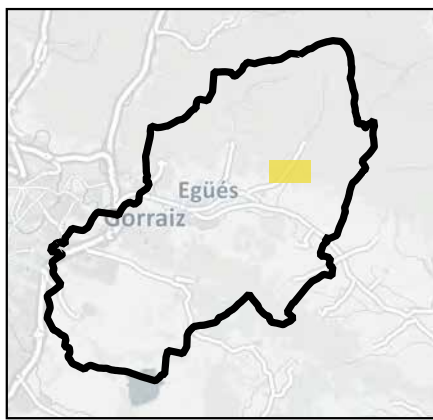

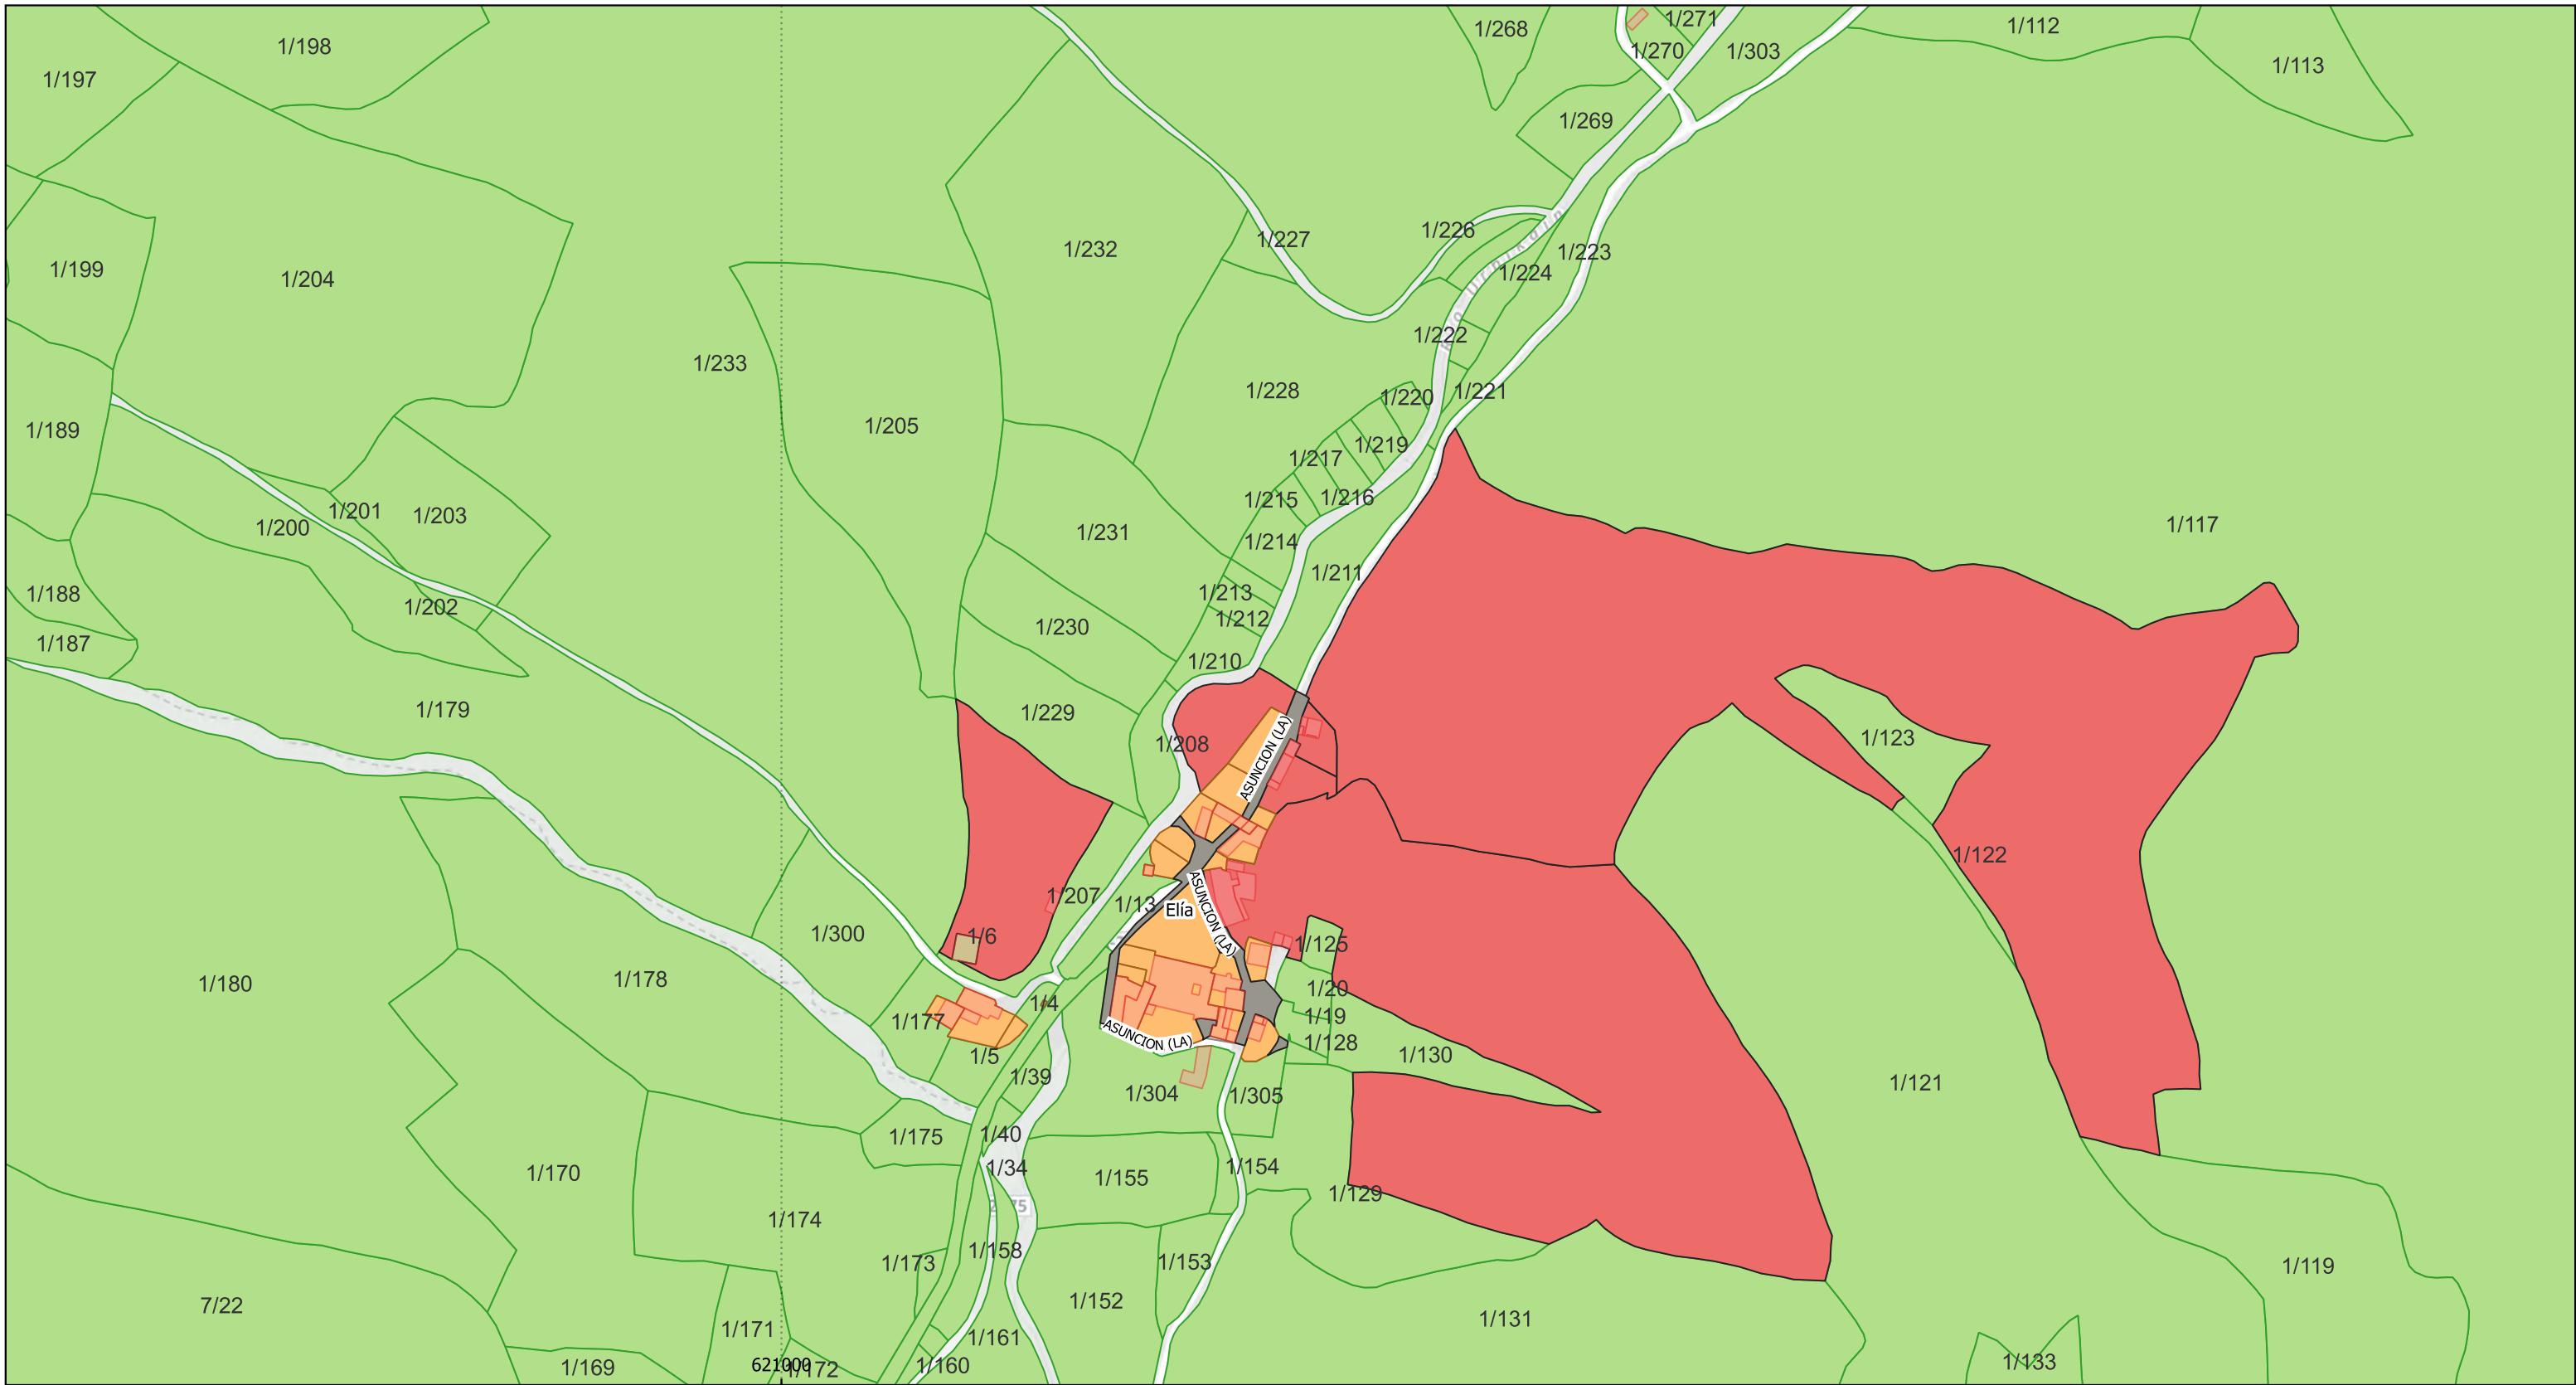

PLAN ESPECIAL DE ACTUACIÓN MUNICIPAL ANTE EMERGENCIAS POR INCENDIO FORESTAL DE VALLE DE EGÜES/EGUESIBAR


SITUACIÓN ELÍA

Mapa: Nº 1.11 Escala: 1:3.000
 Proyección: UTM 30 N//Sist. Referencia: ETRS89



Leyenda

- Límite municipal
- Edificación
- Parcela Mixta
- Parcela Rústica
- Parcela Urbana
- Parcela Viaria

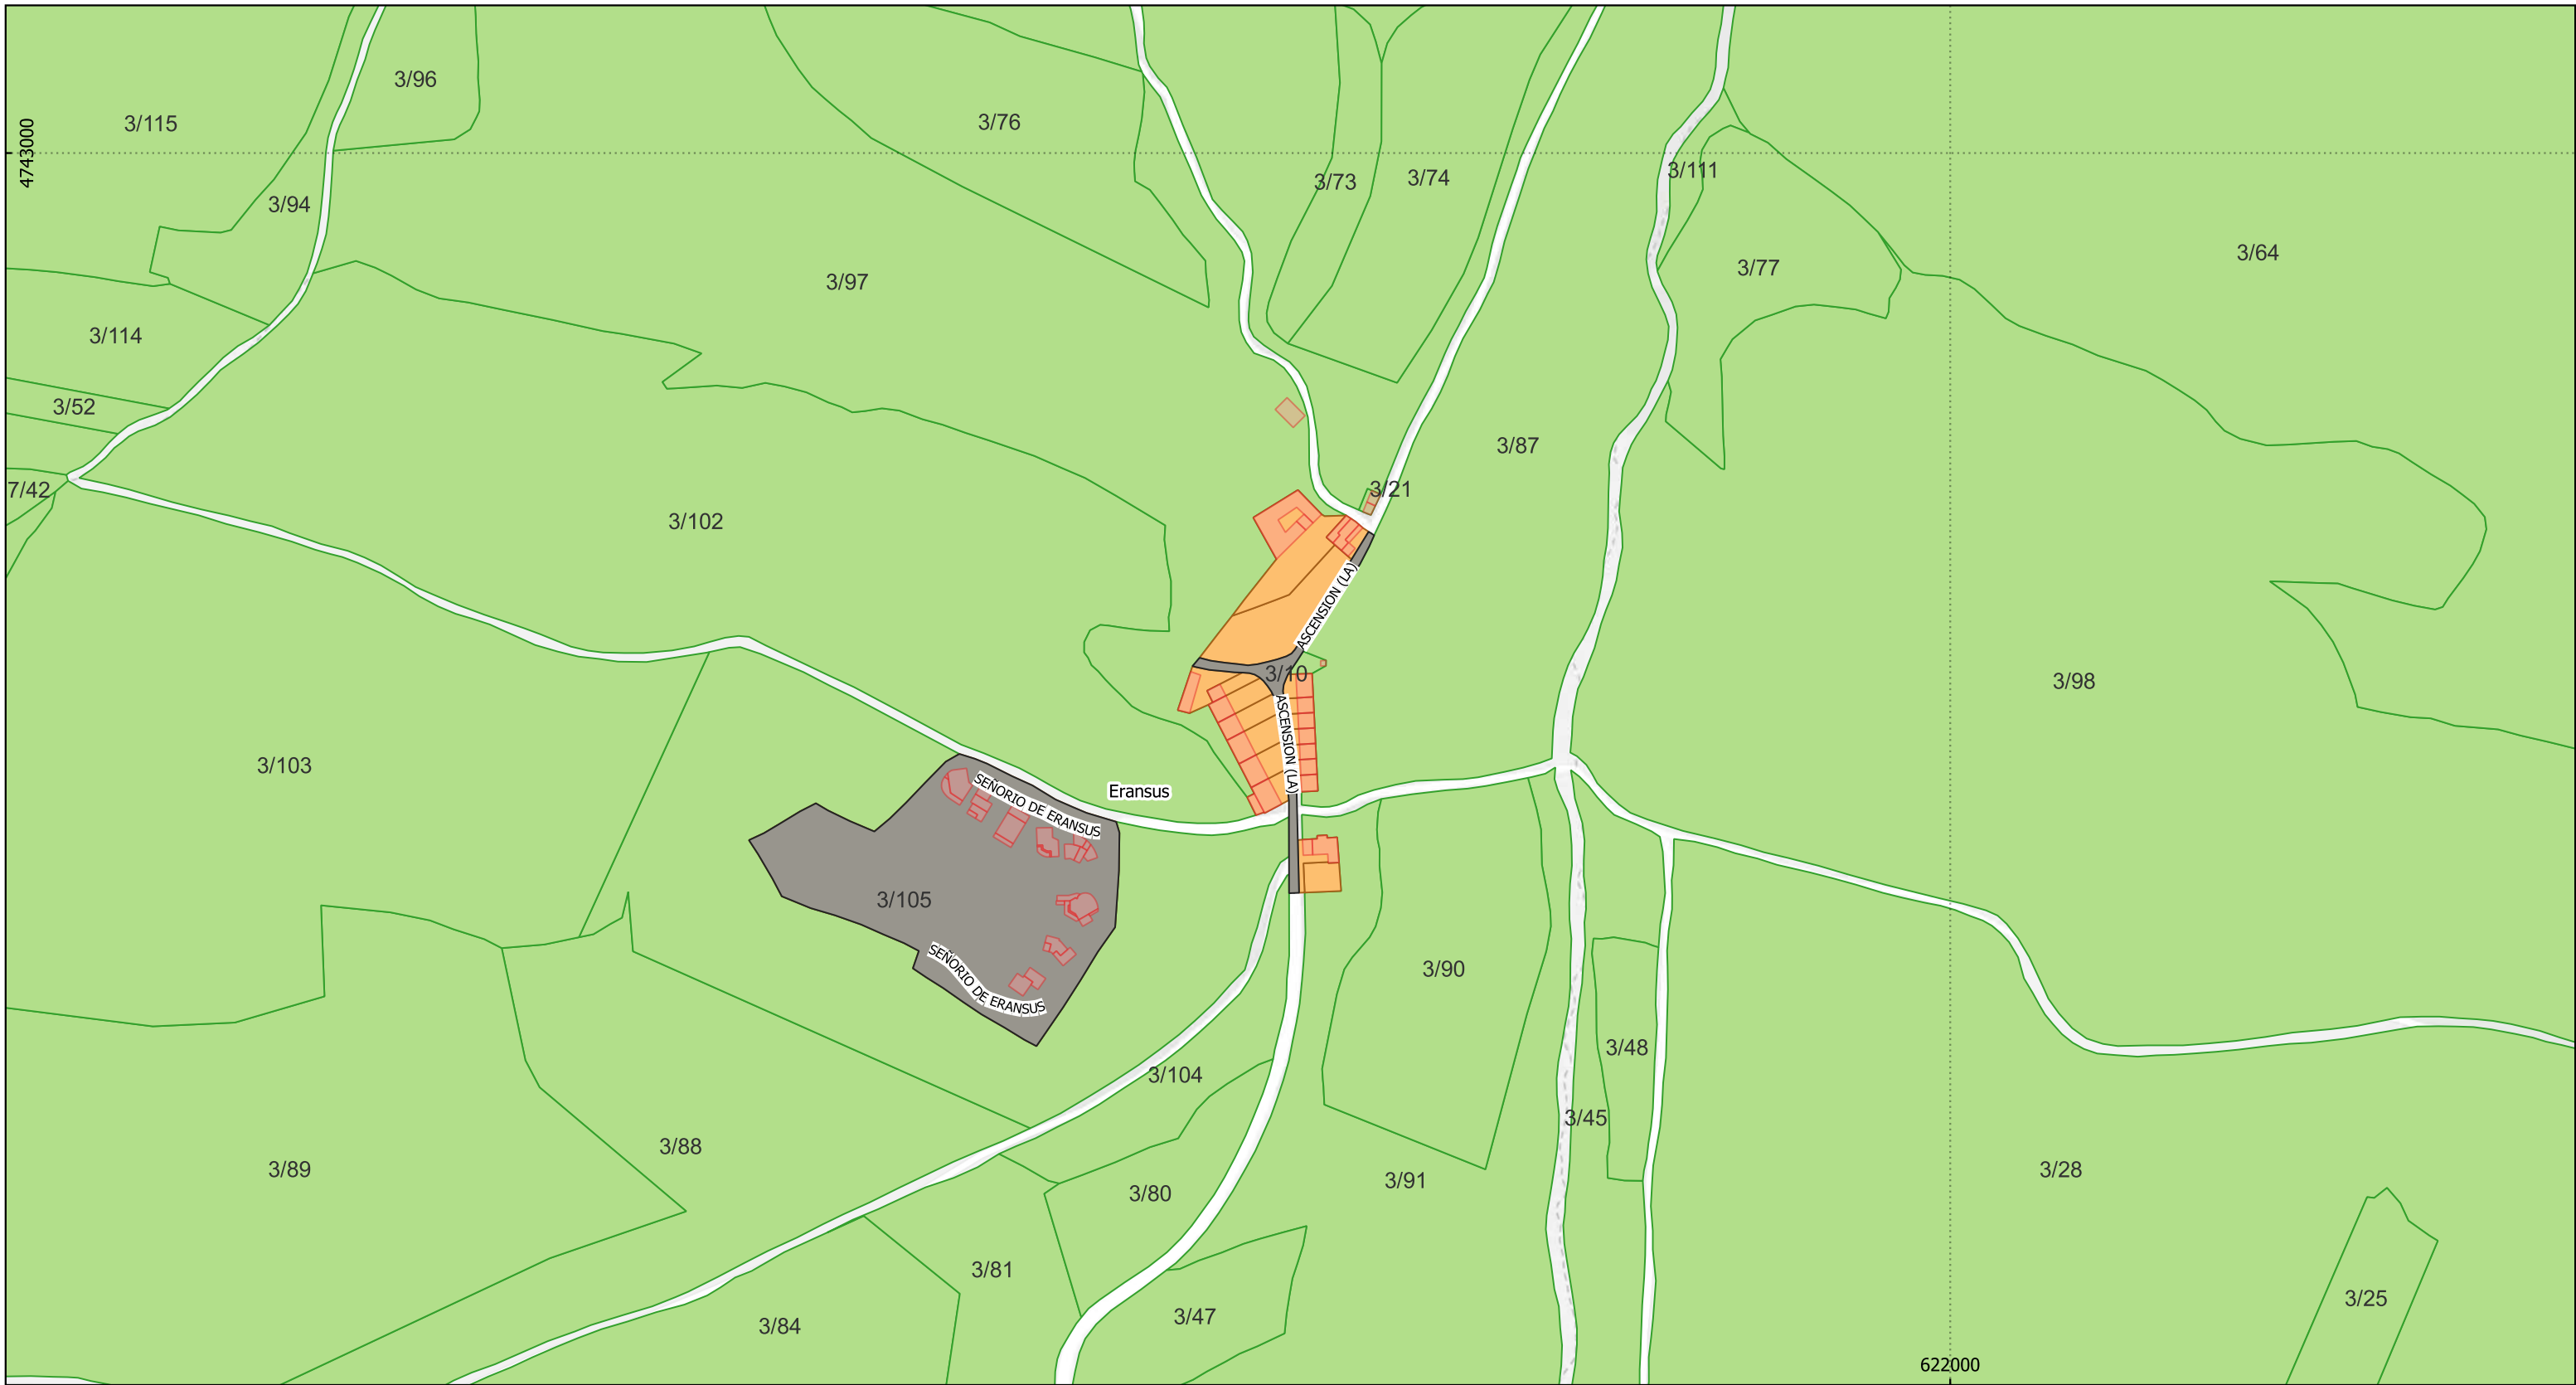

PLAN ESPECIAL DE ACTUACIÓN MUNICIPAL ANTE EMERGENCIAS POR INCENDIO FORESTAL DE VALLE DE EGÜES/EGUESIBAR


SITUACIÓN ERANSUS


Mapa: Nº 1.12 Escala: 1:3.000
 Proyección: UTM 30 N//Sist. Referencia: ETRS89



Leyenda

- Límite municipal
- Parcela Rústica
- Parcela Viaria
- Edificación
- Parcela Urbana

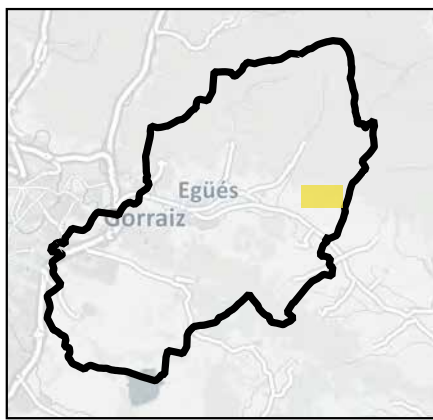

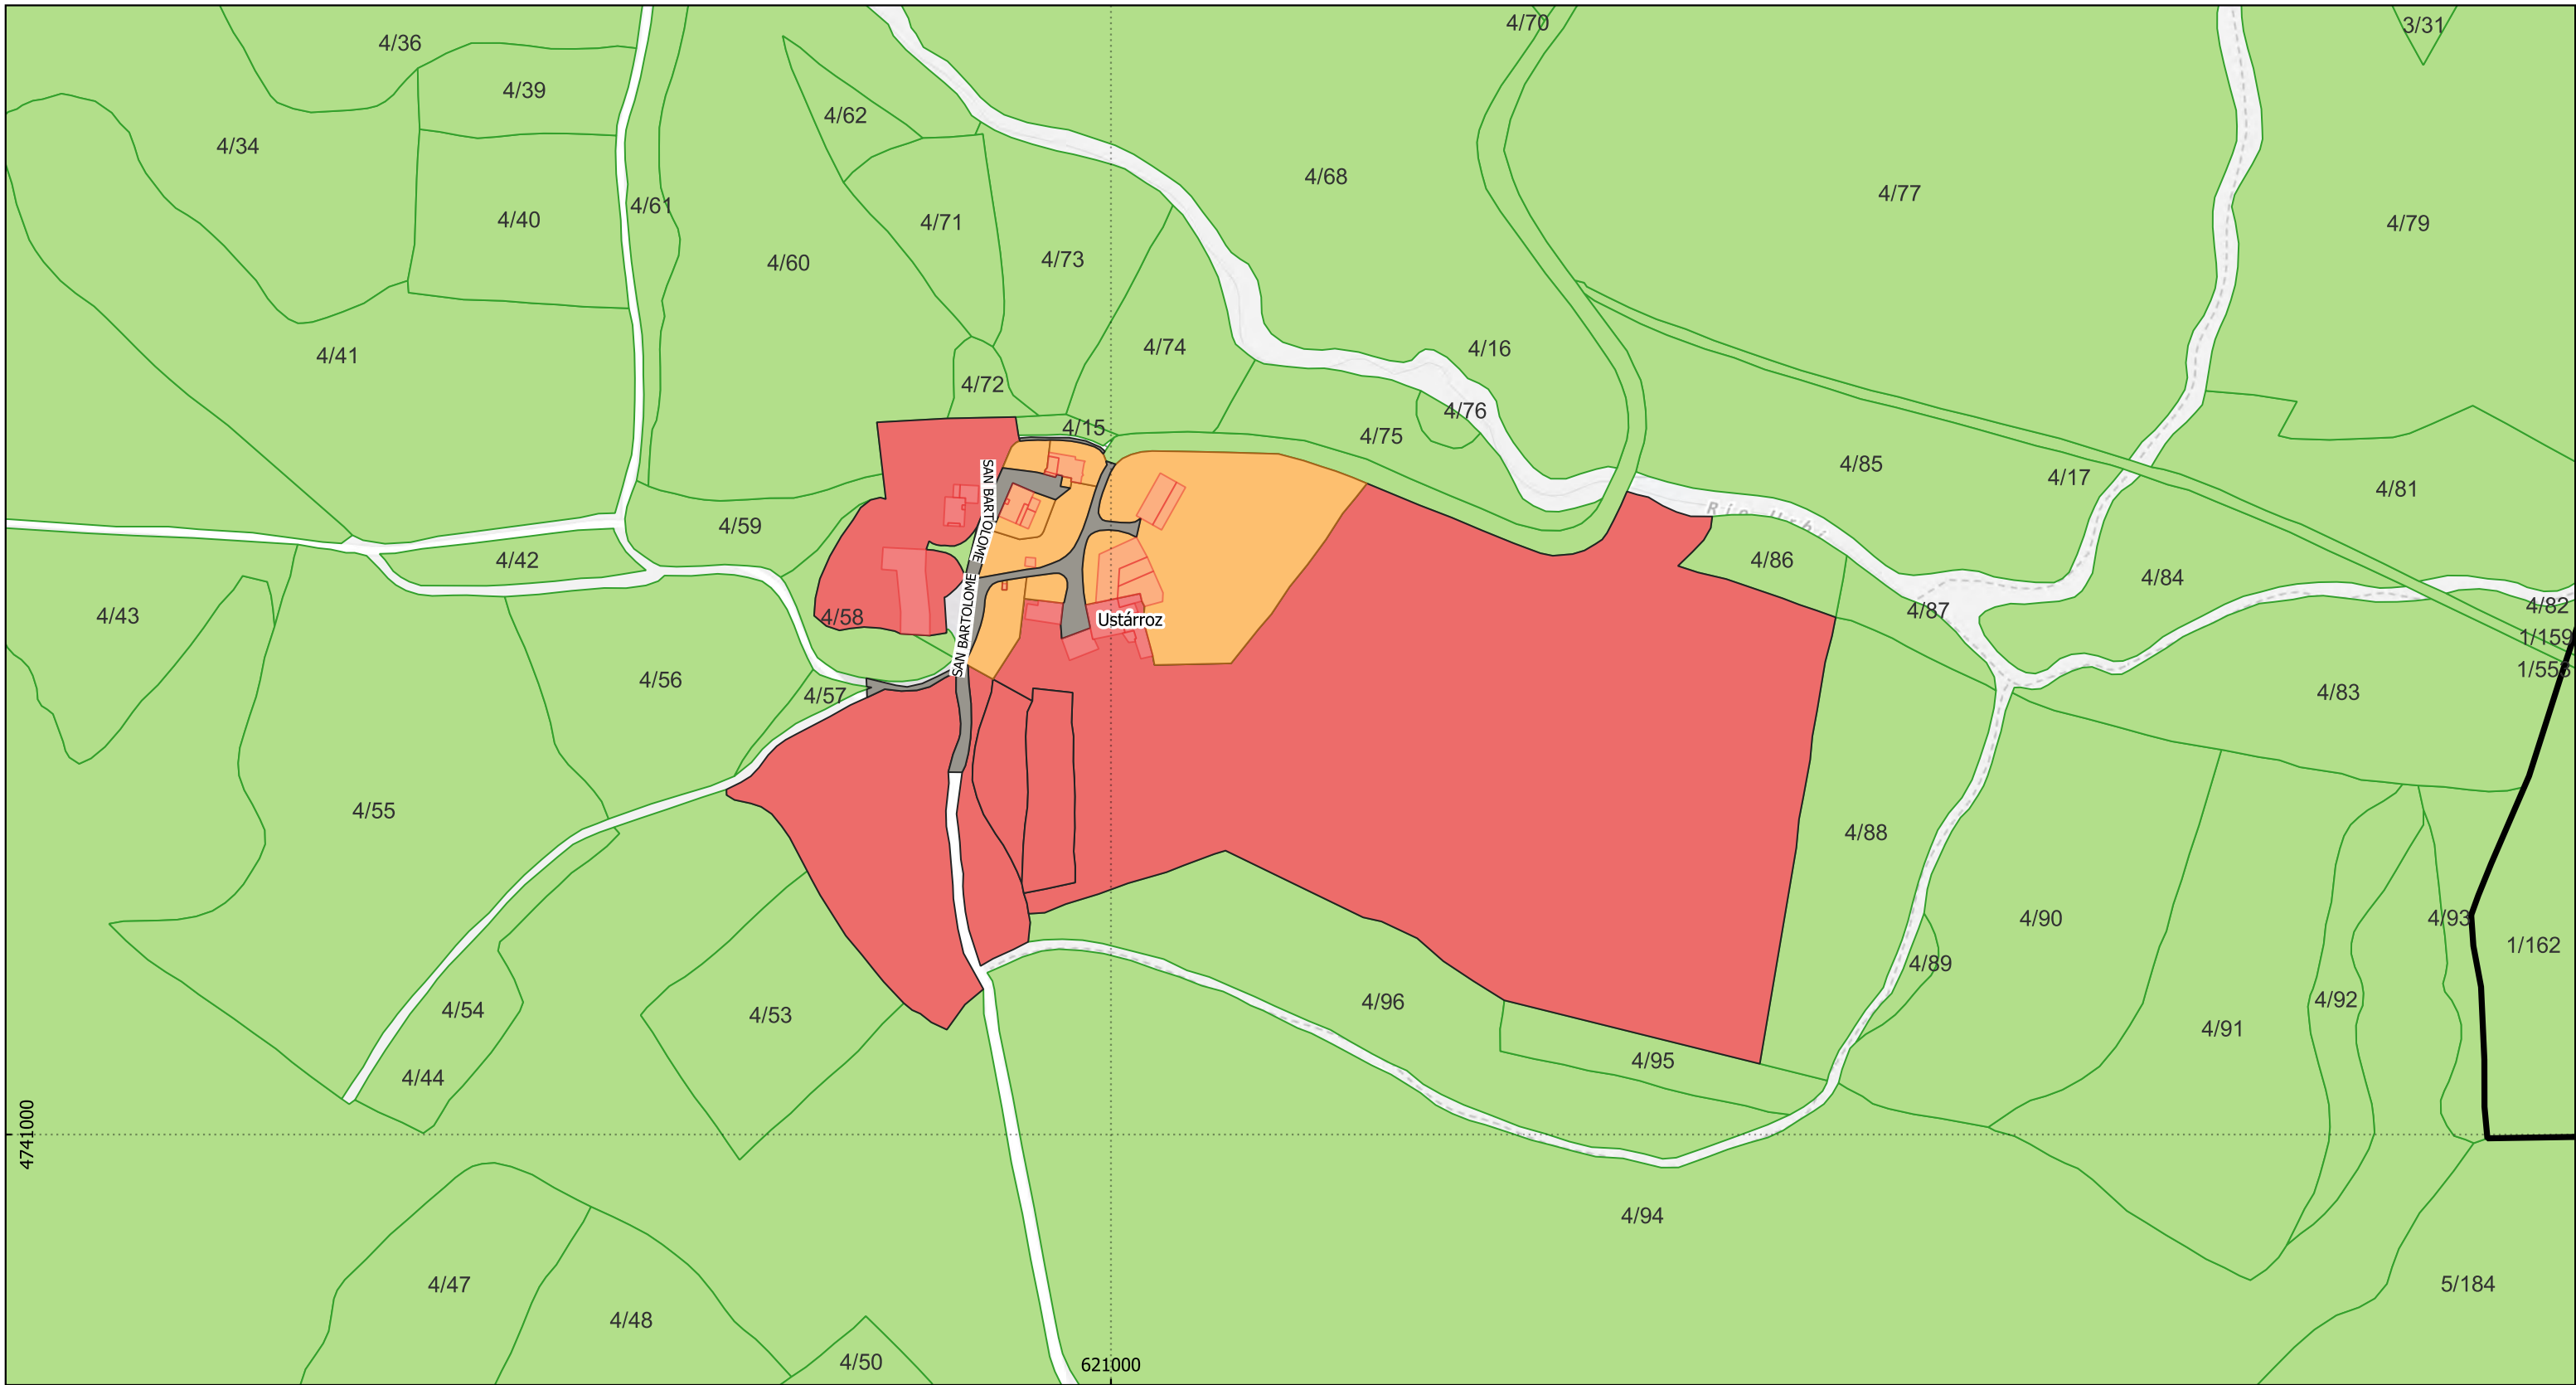

PLAN ESPECIAL DE ACTUACIÓN MUNICIPAL ANTE EMERGENCIAS POR INCENDIO FORESTAL DE VALLE DE EGÜES/EGUESIBAR


SITUACIÓN USTÁRROZ



Mapa: Nº 1.13 Escala: 1:3.000
 Proyección: UTM 30 N//Sist. Referencia: ETRS89



Leyenda

-  Límite municipal
-  Parcela Mixta
-  Parcela Urbana
-  Edificación
-  Parcela Rústica
-  Parcela Viaria

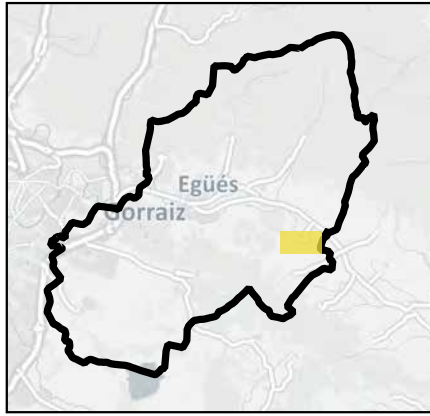

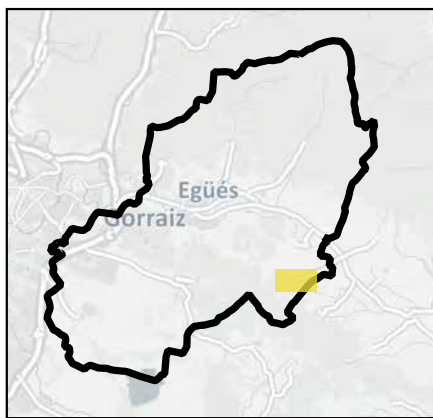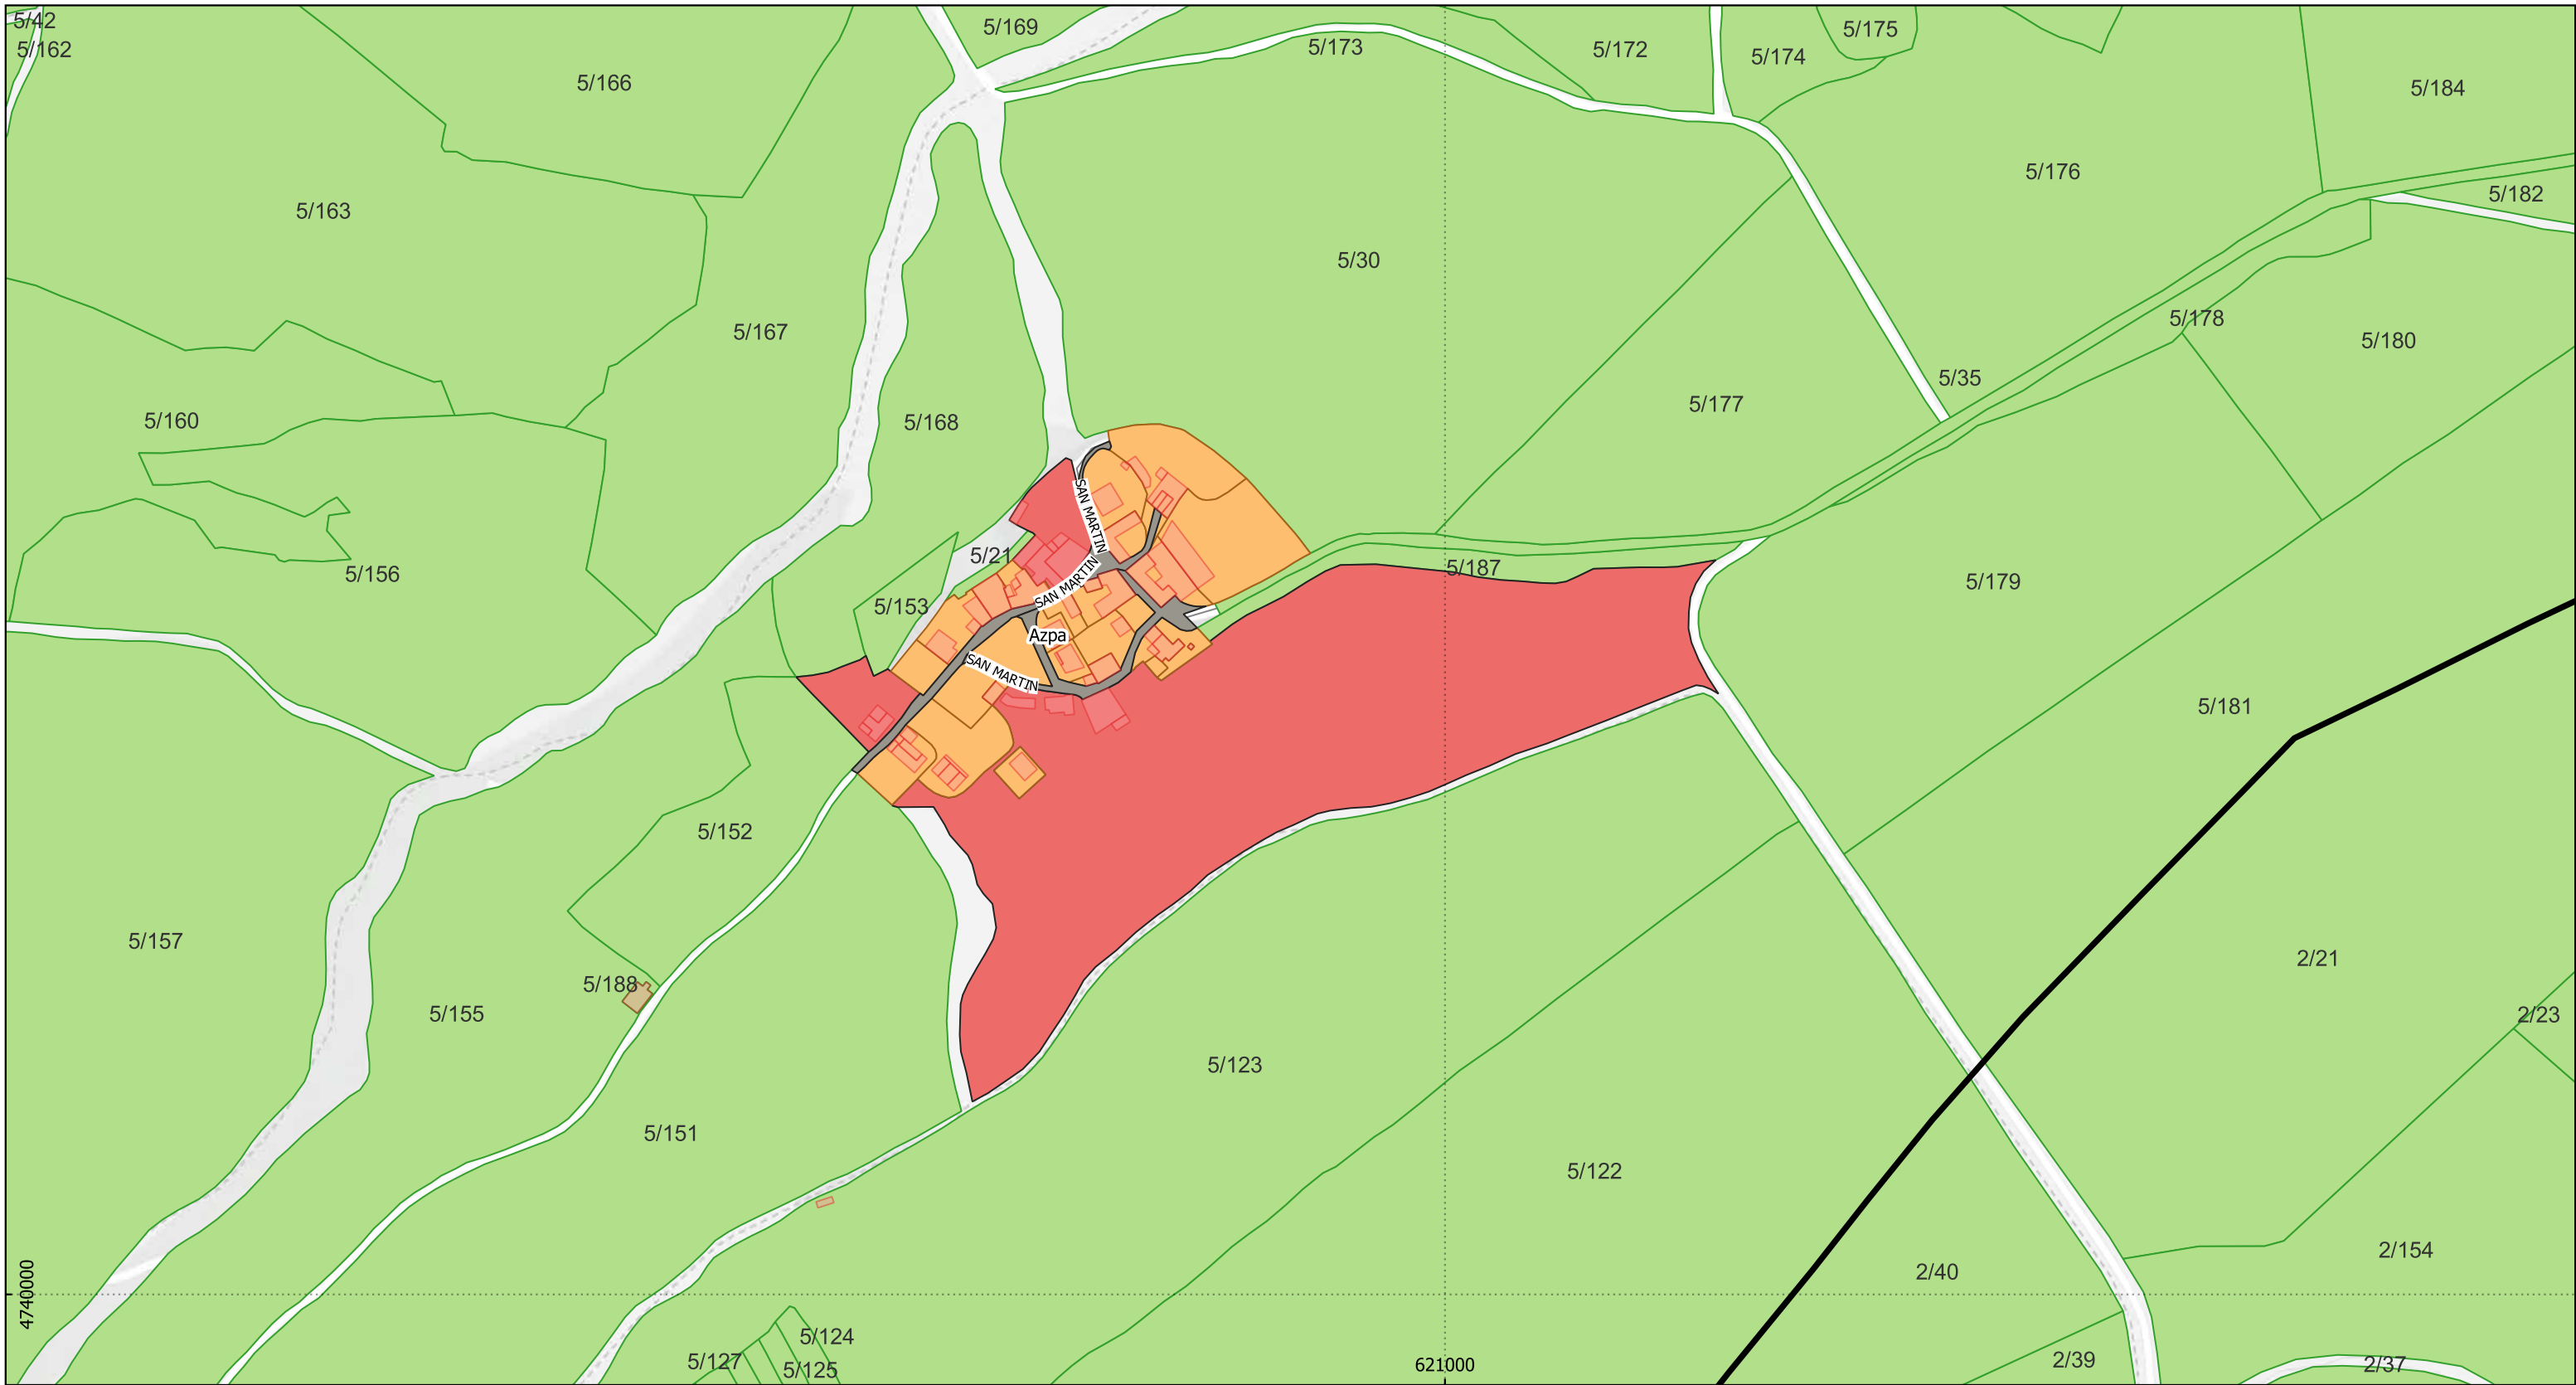

PLAN ESPECIAL DE ACTUACIÓN MUNICIPAL ANTE EMERGENCIAS POR INCENDIO FORESTAL DE VALLE DE EGÜES/EGUESIBAR



SITUACIÓN AZPA

Mapa: Nº 1.14 Escala: 1:3.000
 Proyección: UTM 30 N//Sist. Referencia: ETRS89



Leyenda

- Límite municipal
- Edificación
- Parcela Mixta
- Parcela Rústica
- Parcela Urbana
- Parcela Viaria

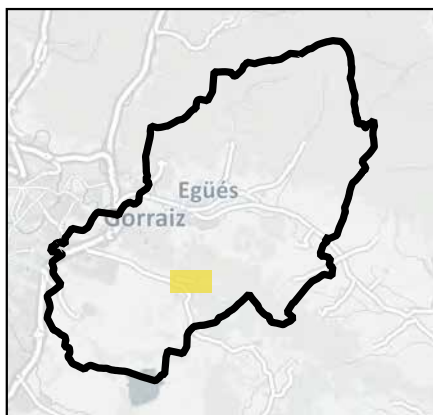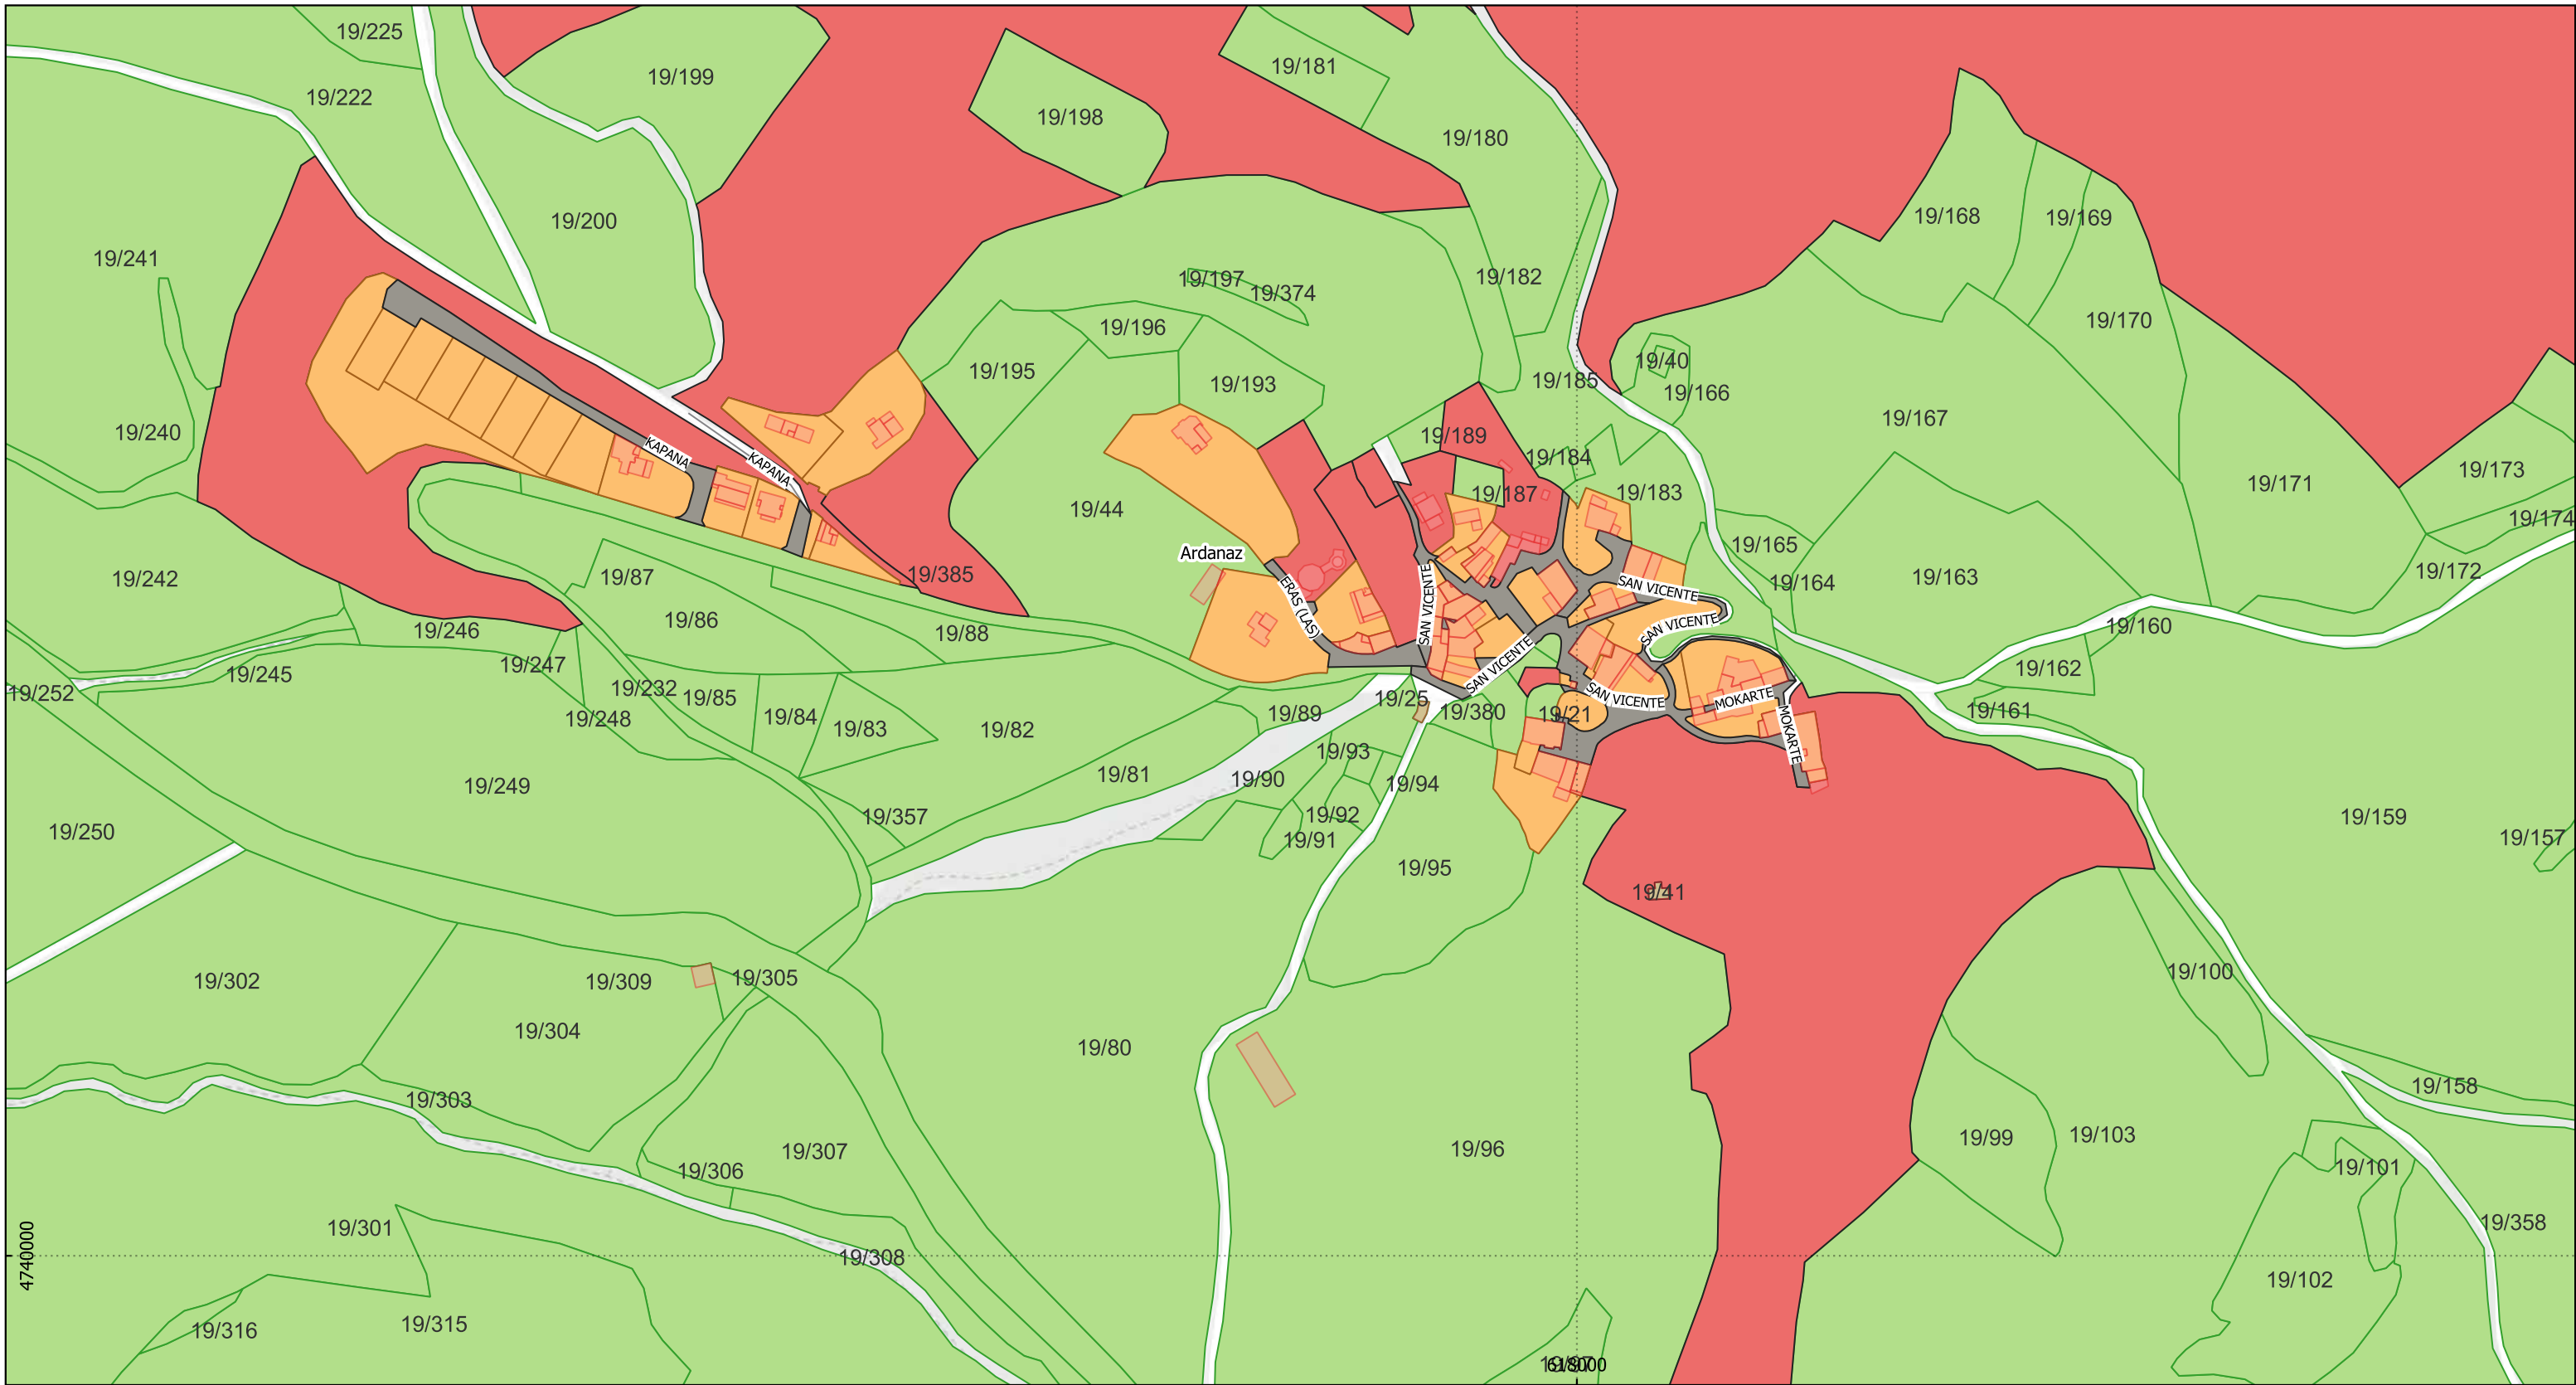



PLAN ESPECIAL DE ACTUACIÓN MUNICIPAL ANTE EMERGENCIAS POR INCENDIO FORESTAL DE VALLE DE EGÜES/EGUESIBAR


SITUACIÓN ARDANAZ

Mapa: Nº 1.15 Escala: 1:3.000
 Proyección: UTM 30 N//Sist. Referencia: ETRS89



Leyenda

-  Límite municipal
-  Parcela Mixta
-  Parcela Urbana
-  Edificación
-  Parcela Rústica
-  Parcela Viaria

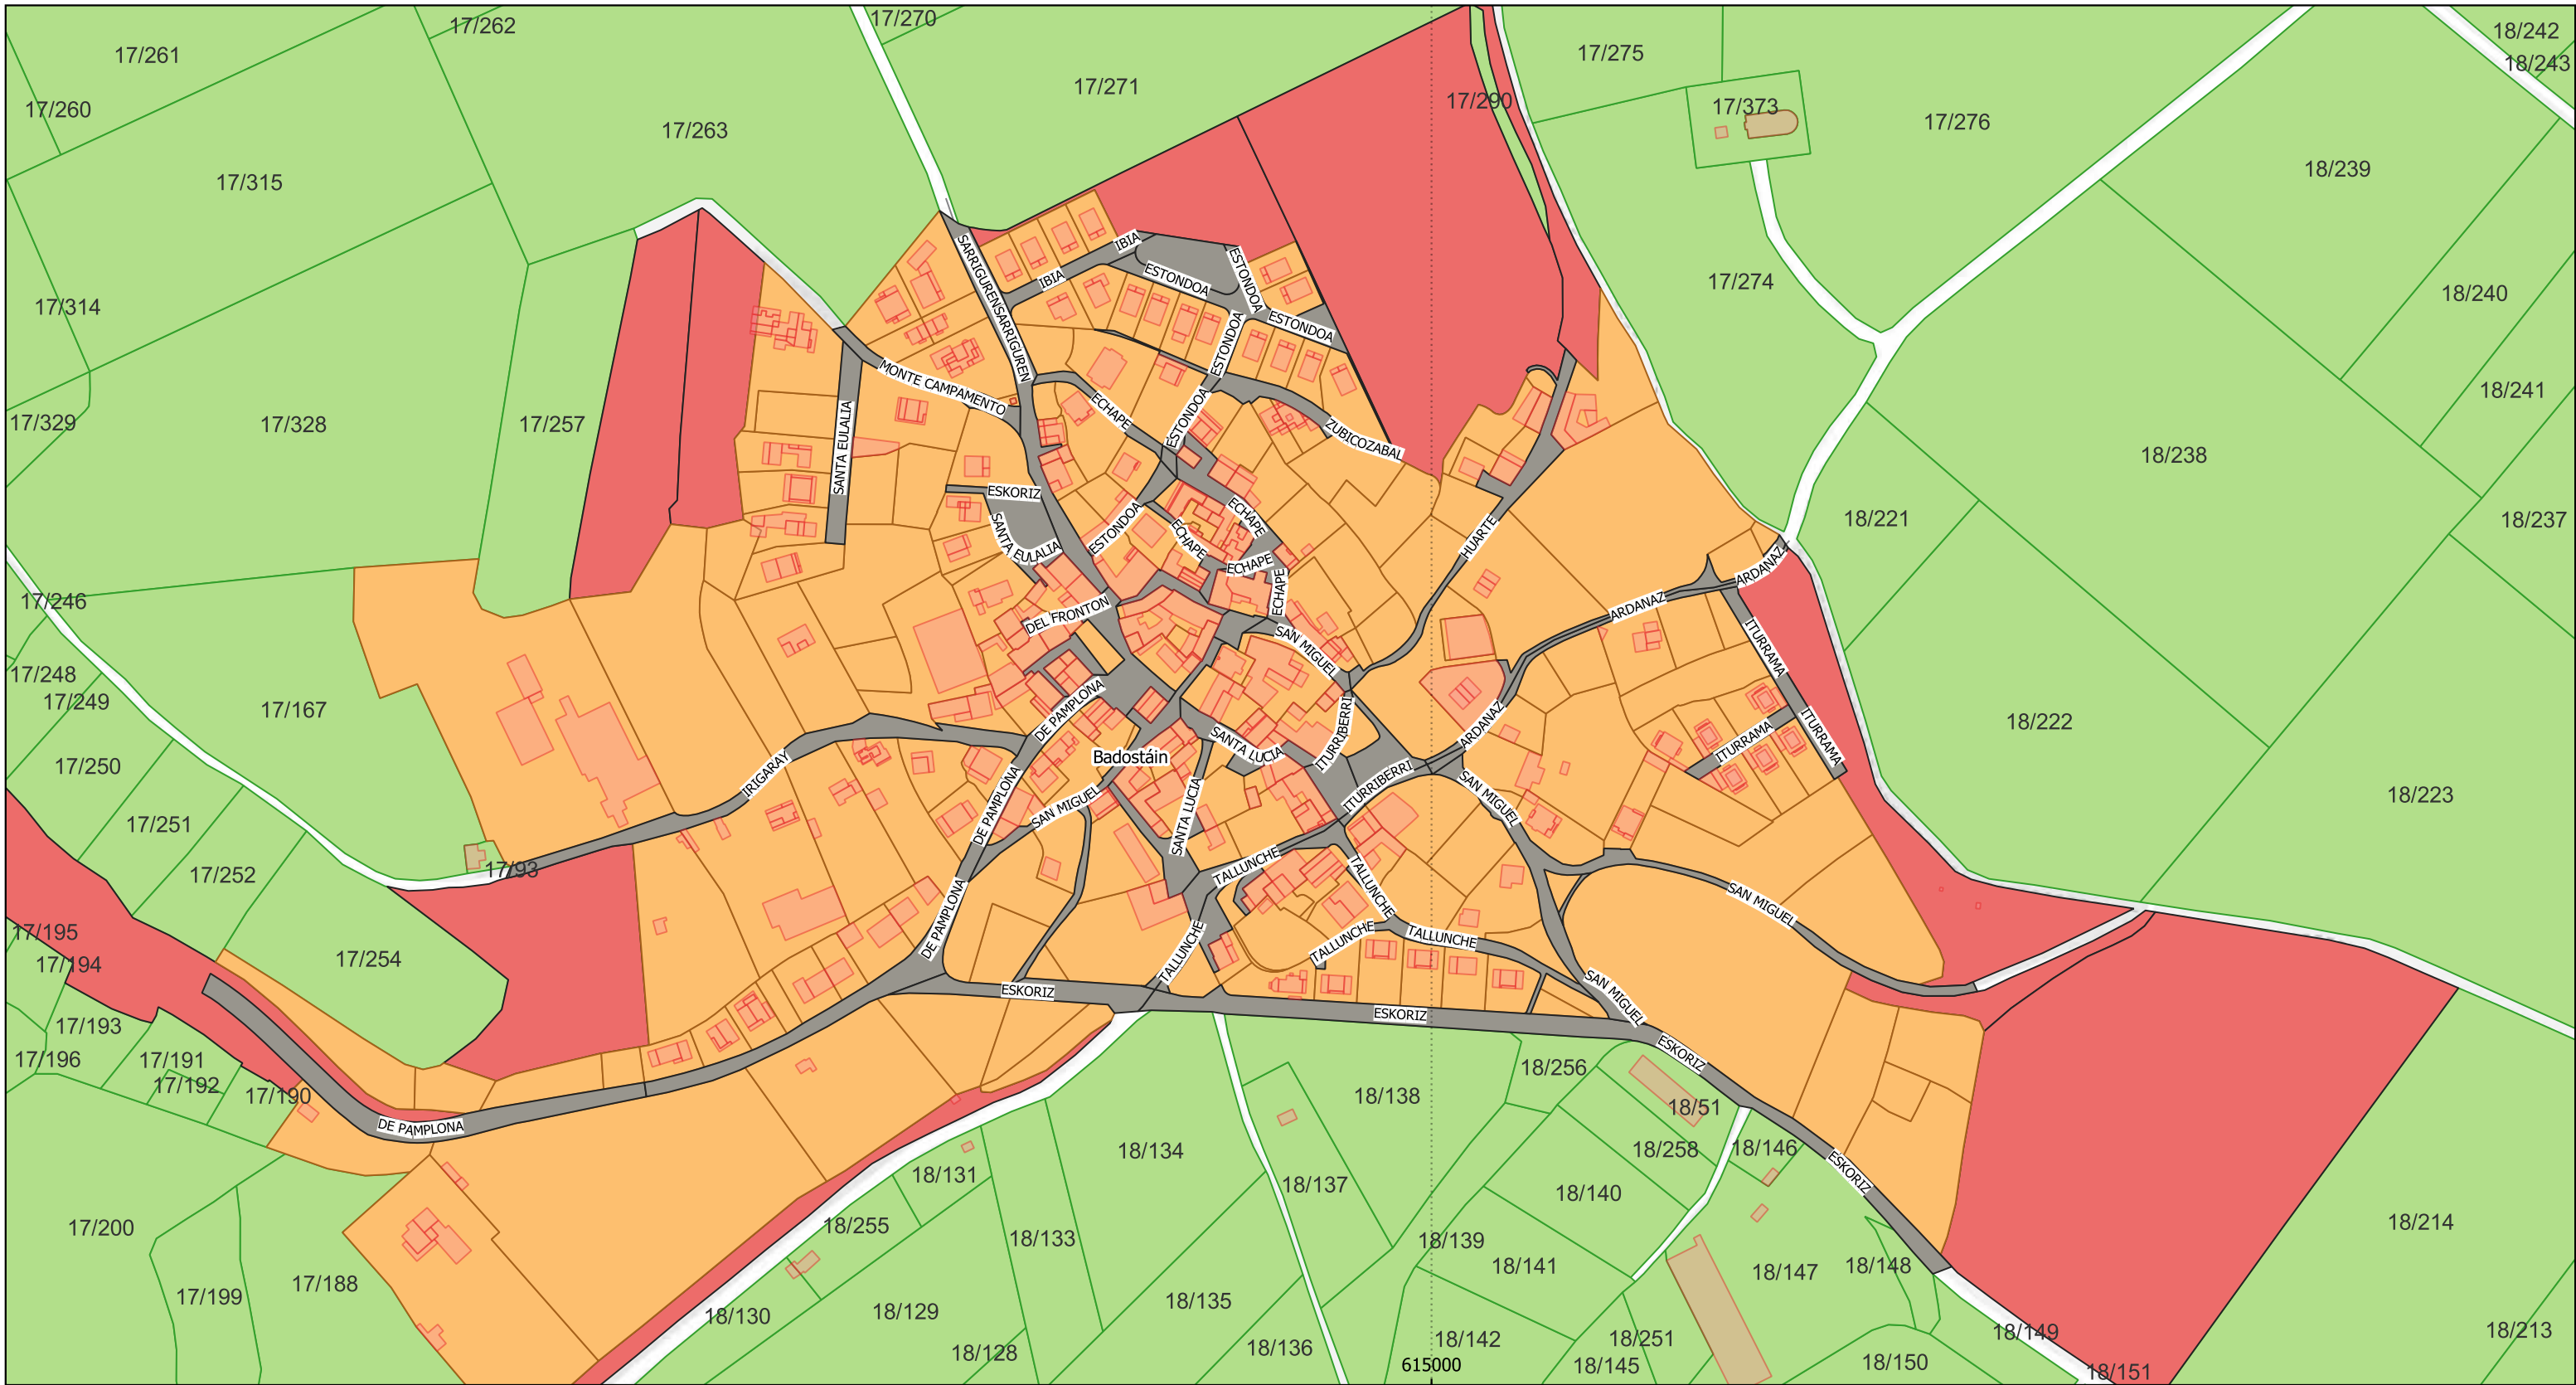





PLAN ESPECIAL DE ACTUACIÓN MUNICIPAL ANTE EMERGENCIAS POR INCENDIO FORESTAL DE VALLE DE EGÜES/EGUESIBAR

SITUACIÓN BADOSTÁIN

Mapa: Nº 1.16 Escala: 1:3.000
 Proyección: UTM 30 N//Sist. Referencia: ETRS89



Leyenda

-  Límite municipal
-  Parcela Mixta
-  Parcela Urbana
-  Edificación
-  Parcela Rústica
-  Parcela Viaria